


PIANTA PIANO PRIMO Scala 1:100

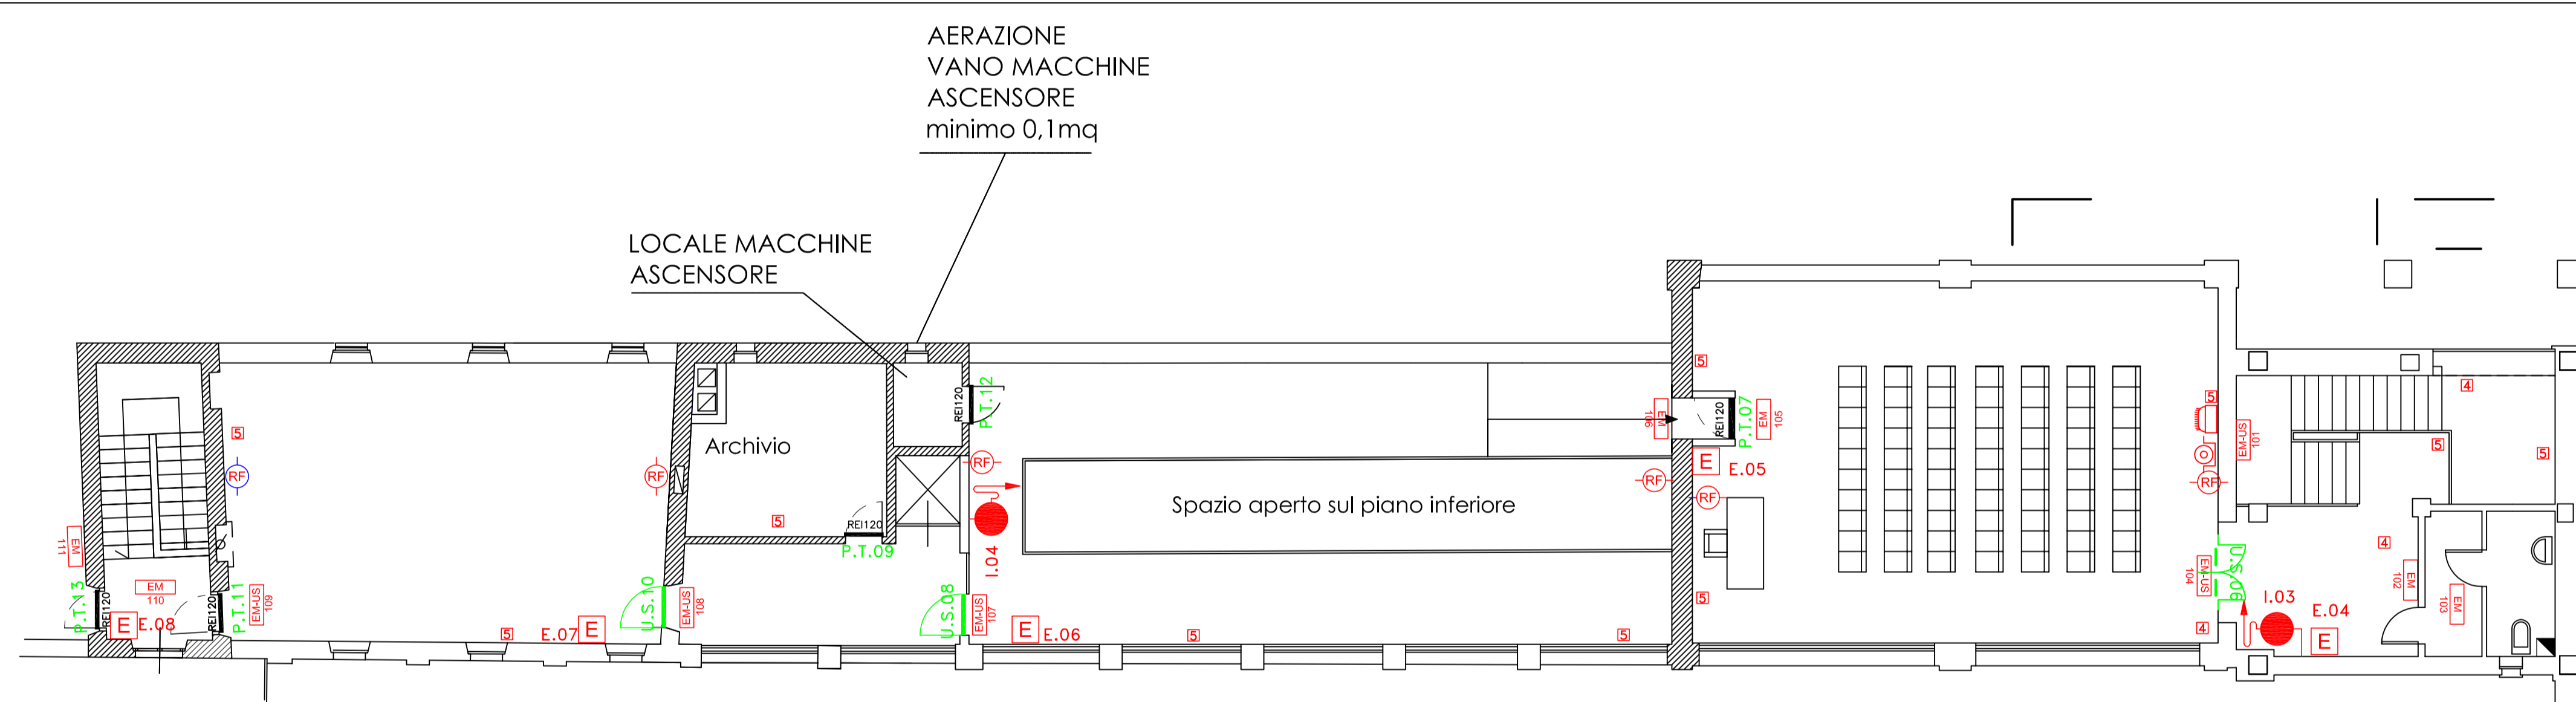

PIANTA PIANO TERRENO Scala 1:100

