

**REGIONE PIEMONTE  
PROVINCIA DI CUNEO  
COMUNE DI MORETTA**

**PIANO DI RECUPERO  
ZONA PR4**

**via Roma**

Oggetto disegno:  
STATO ATTUALE Pianta, prospetti, sezioni

**TAVOLA  
2**

Scala: 1:200  
Unità di misura: cm

Data: 30 marzo 2016

**DANIELA BRARDA**  
Architetto

Via Grolitti 139 - 10061 Covour (TO)  
tel. 0121 6405  
cell. 333 3297519  
c.f.: BRR DNL 74E45 6674N  
P.I.: 08010170010

TIMBRE E FIRMA:

**PROPRIETA'**

**ANGARAMO Maddalena**

**DEMCA srl**


PIANTA PIANO TERRA




PIANTA PIANO PRIMO




Prospetto sud su via Roma

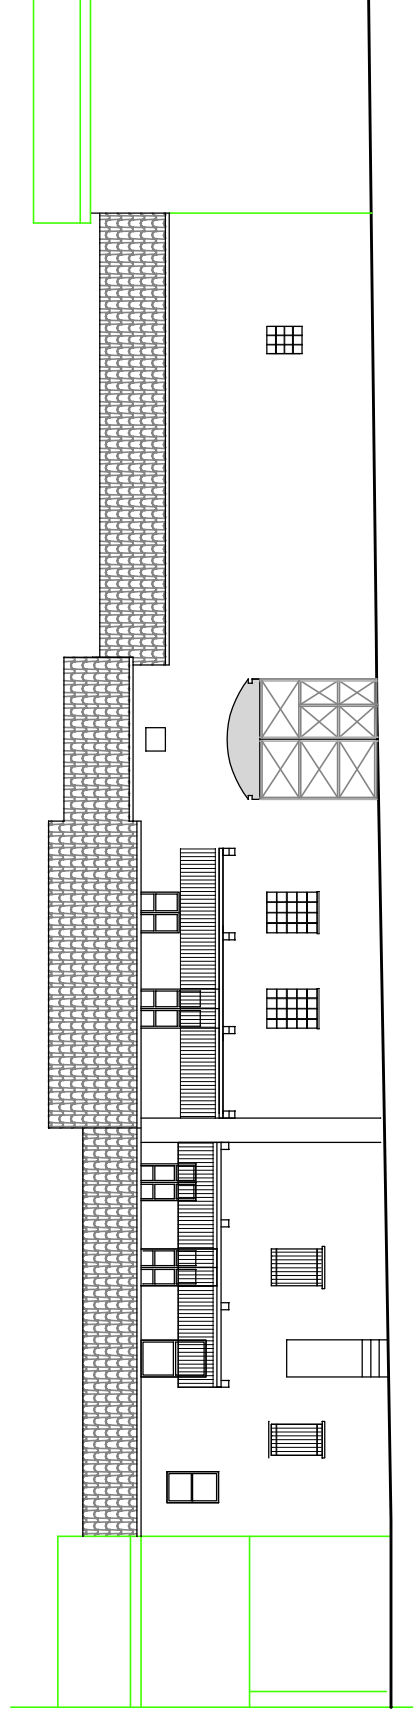

Prospetto ovest - Sezione AA

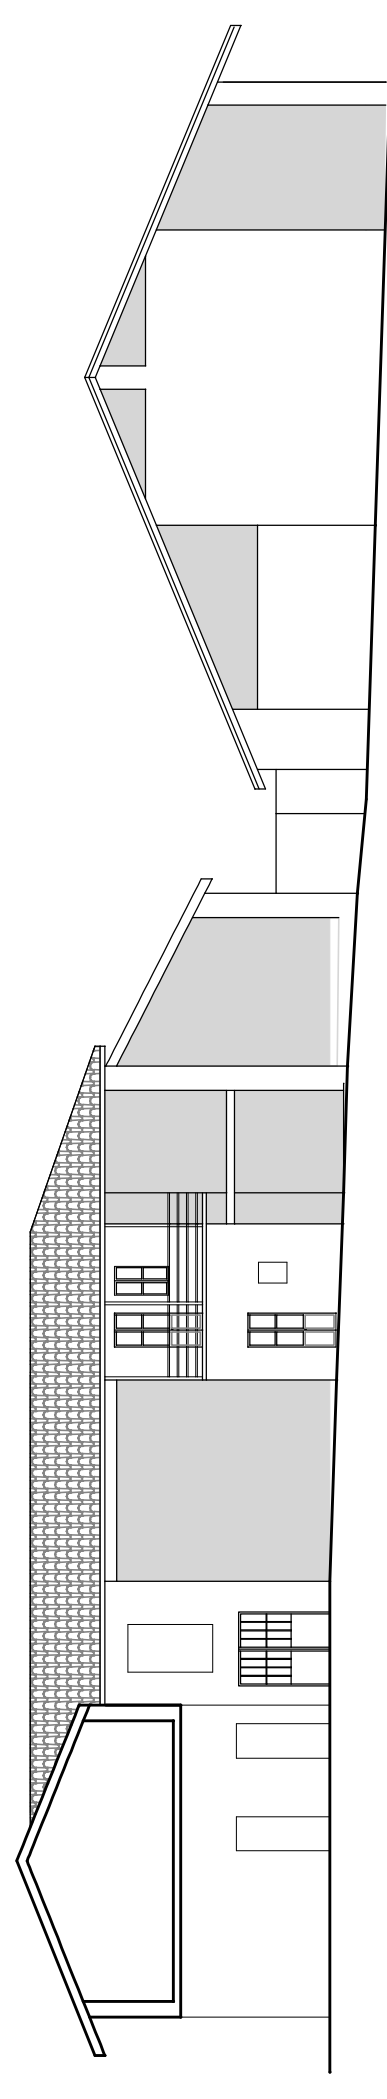

Prospetto nord interno cortile - Sezione BB

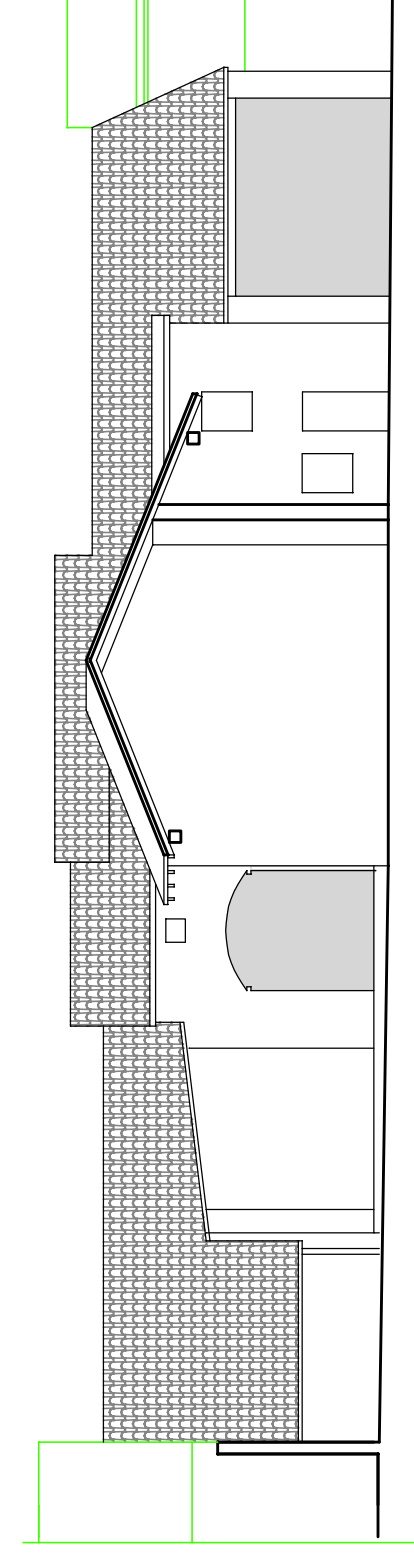

Prospetto sud interno cortile - Sezione CC

