



COLLEGAMENTO

SCALA 1:50

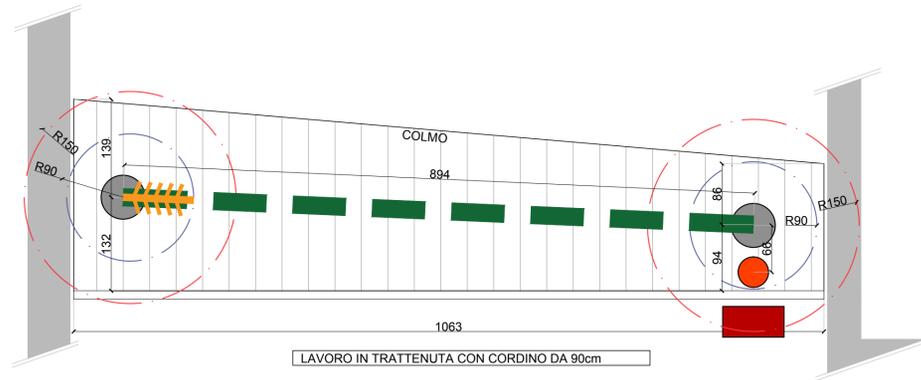




NUCLEO ASCENSORE

SCALA 1:50

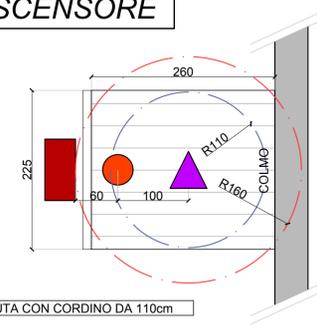

SALA MENSA

SCALA 1:50

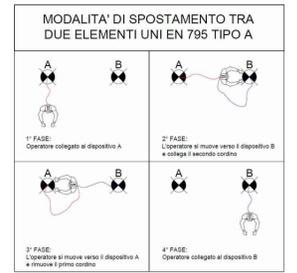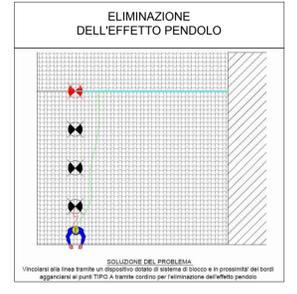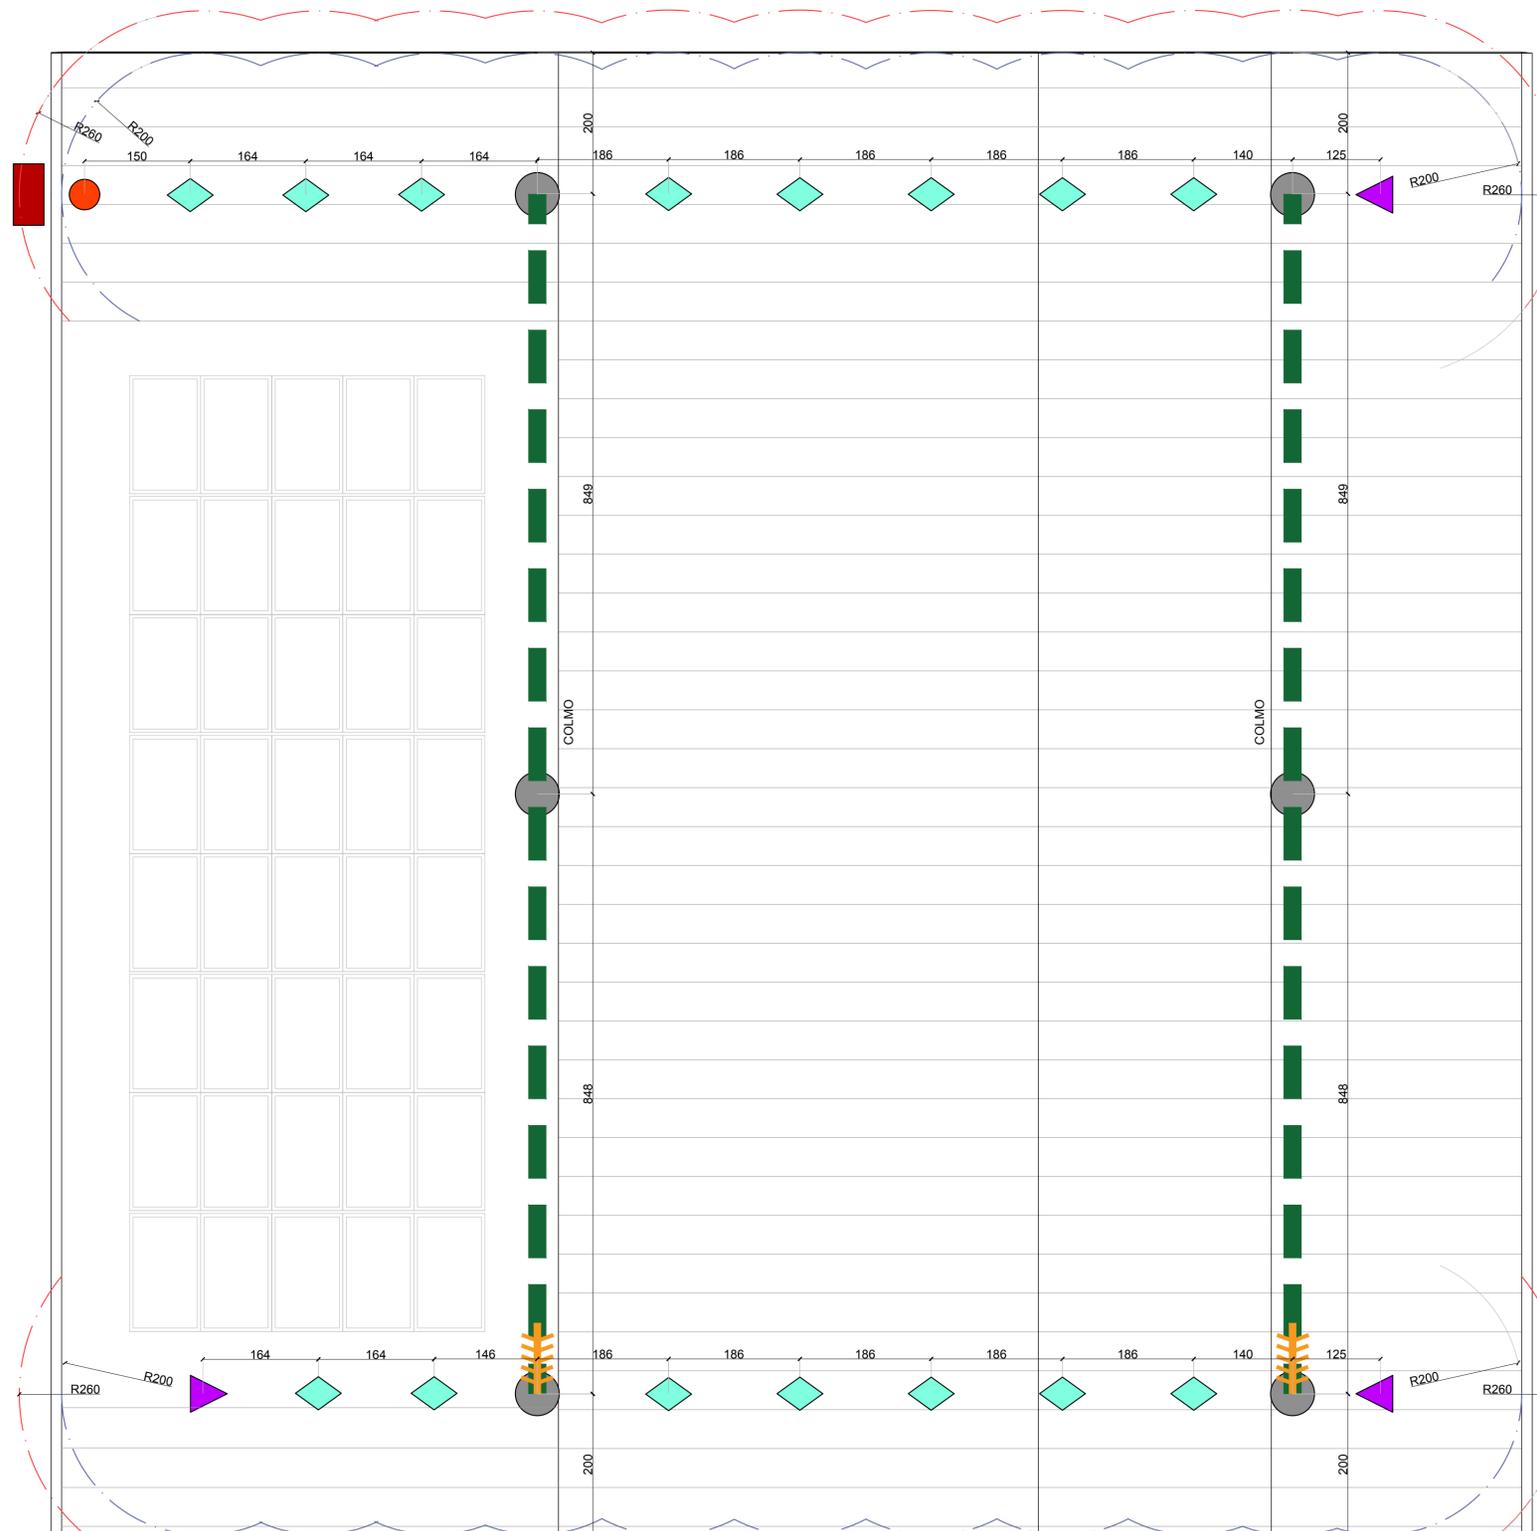

LEGENDA	
	Tracciato linea vita flessibile classe "C"
	Punto di salita alla copertura
	Crociera per la linea vita di classe C
	Gancio (punto di deviazione) classe "A2" - dispositivo antipendolo
	Gancio di ancoraggio
	Gancio per la scala
	Ammortizzatore

NOTE
L'impresa Costruttrice è tenuta a verificare quote e misure prima dell'inizio dei lavori.

COMUNE DI MORETTA (CN)

Lavori presso la scuola elementare G. Prat di riconversione funzionale e abbattimento barriere architettoniche

Responsabile del procedimento: geom. Roberto Mina

R.T.P. di progettazione:

Settanta7 studio associato
arch. Daniele Rangone arch. Elena Rionda ing. Luca Ronco ing. Alberto Brondello

Arch. DANIELE RANGONE n° 7547
Arch. ELENA RIONDA n° 6659
ORDINE DEGLI INGEGNERI DELLA PROVINCIA DI CUNEO 1264 Dott. Ing. Luca Ronco
ORDINE DEGLI INGEGNERI DELLA PROVINCIA DI CUNEO 41653 Dott. Ing. Alberto Brondello

ing. Luca Lussorio
geom. Giuseppe Galliano arch. Francesca Cordero

ORDINE DEGLI INGEGNERI DELLA PROVINCIA DI CUNEO 41553 Dott. Ing. Luca Lussorio
ORDINE DEI GEOMETRI DELLA REGIONE PIEMONTE GIUSEPPE GALLIANO A.P. SEZ. A N. 103 ALBO PROFESSIONISTE
ORDINE DEGLI ARCHITETTI, PIANIFICATORI, PAESAGGISTI E CONSERVATORI DELLA PROVINCIA DI TORINO ARCHITETTO FRANCESCA CORDERO n° 9486

PROGETTO DEFINITIVA-ESECUTIVA
Data consegna: FEBBRAIO 2017