
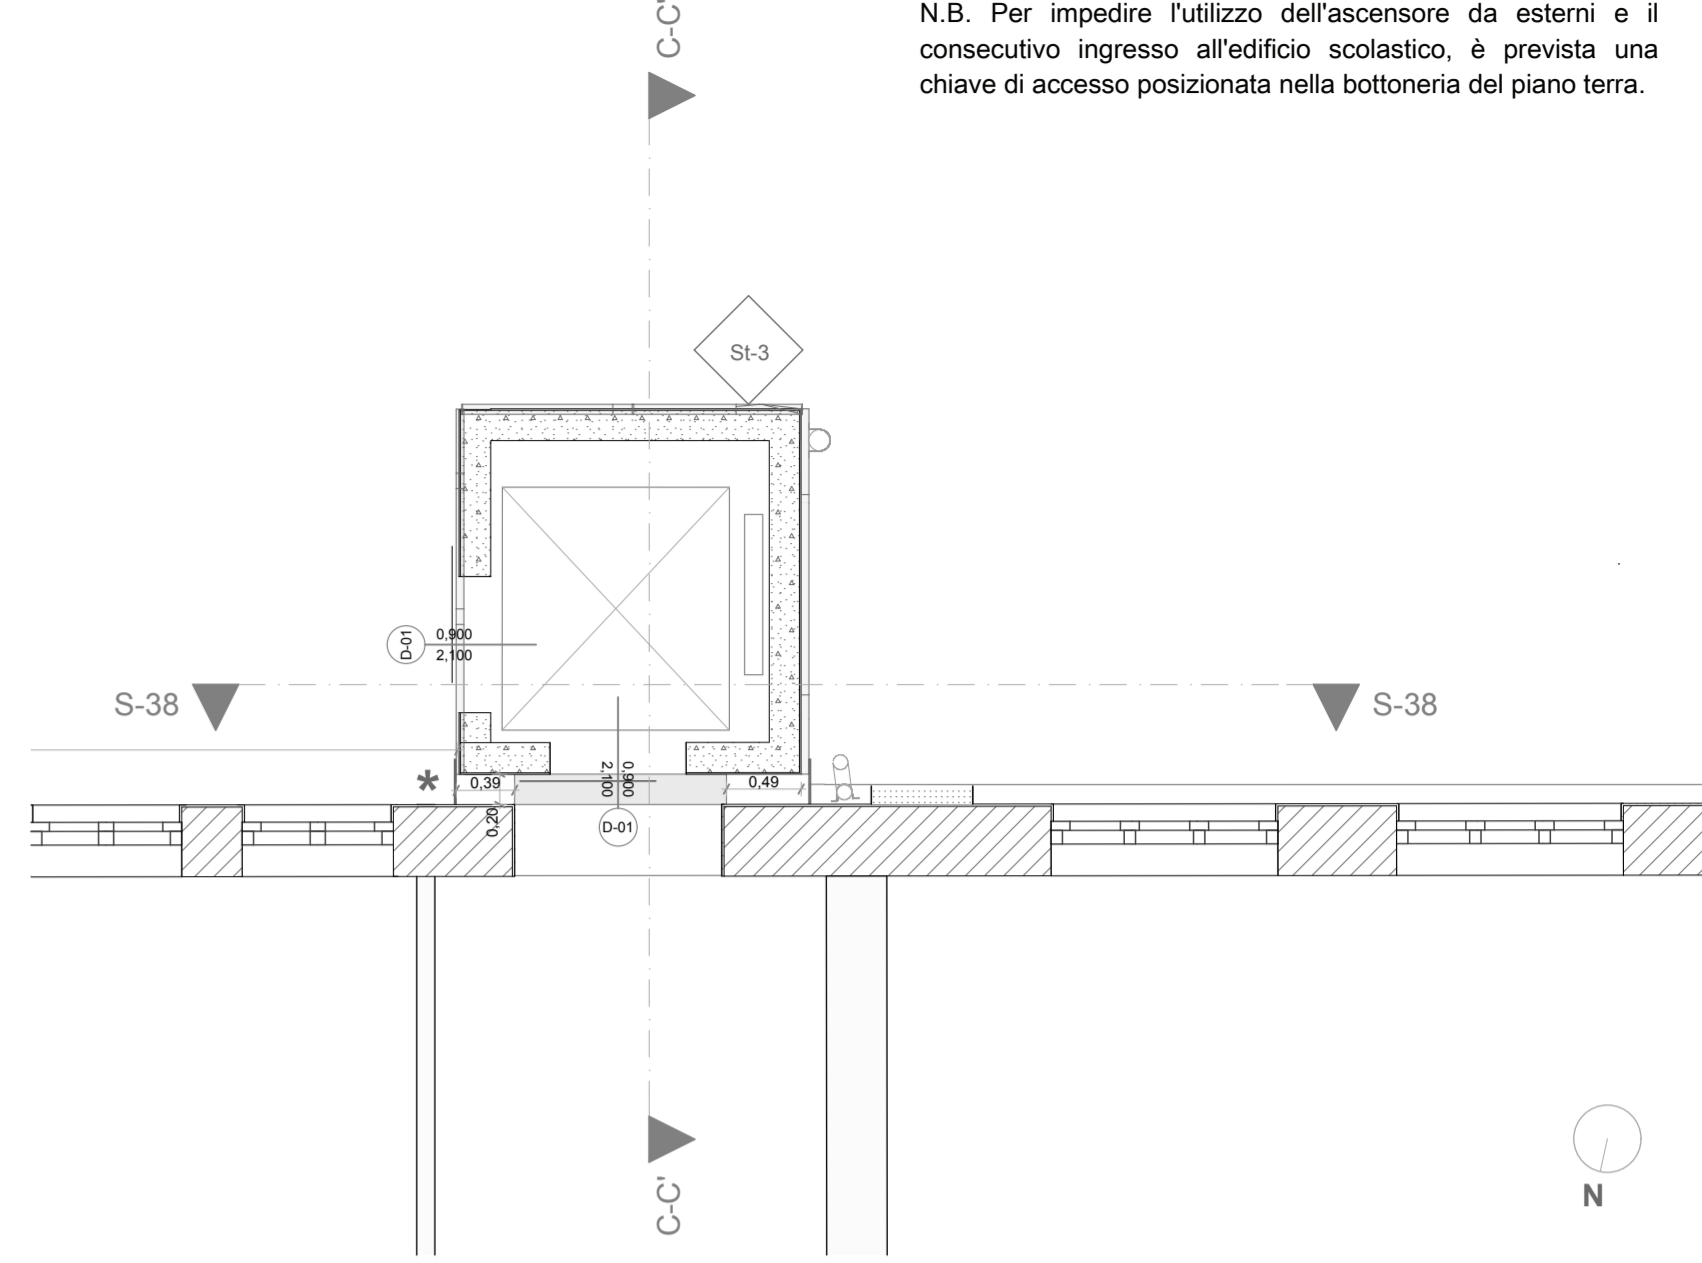


* Gli arredi non fanno parte del presente appalto

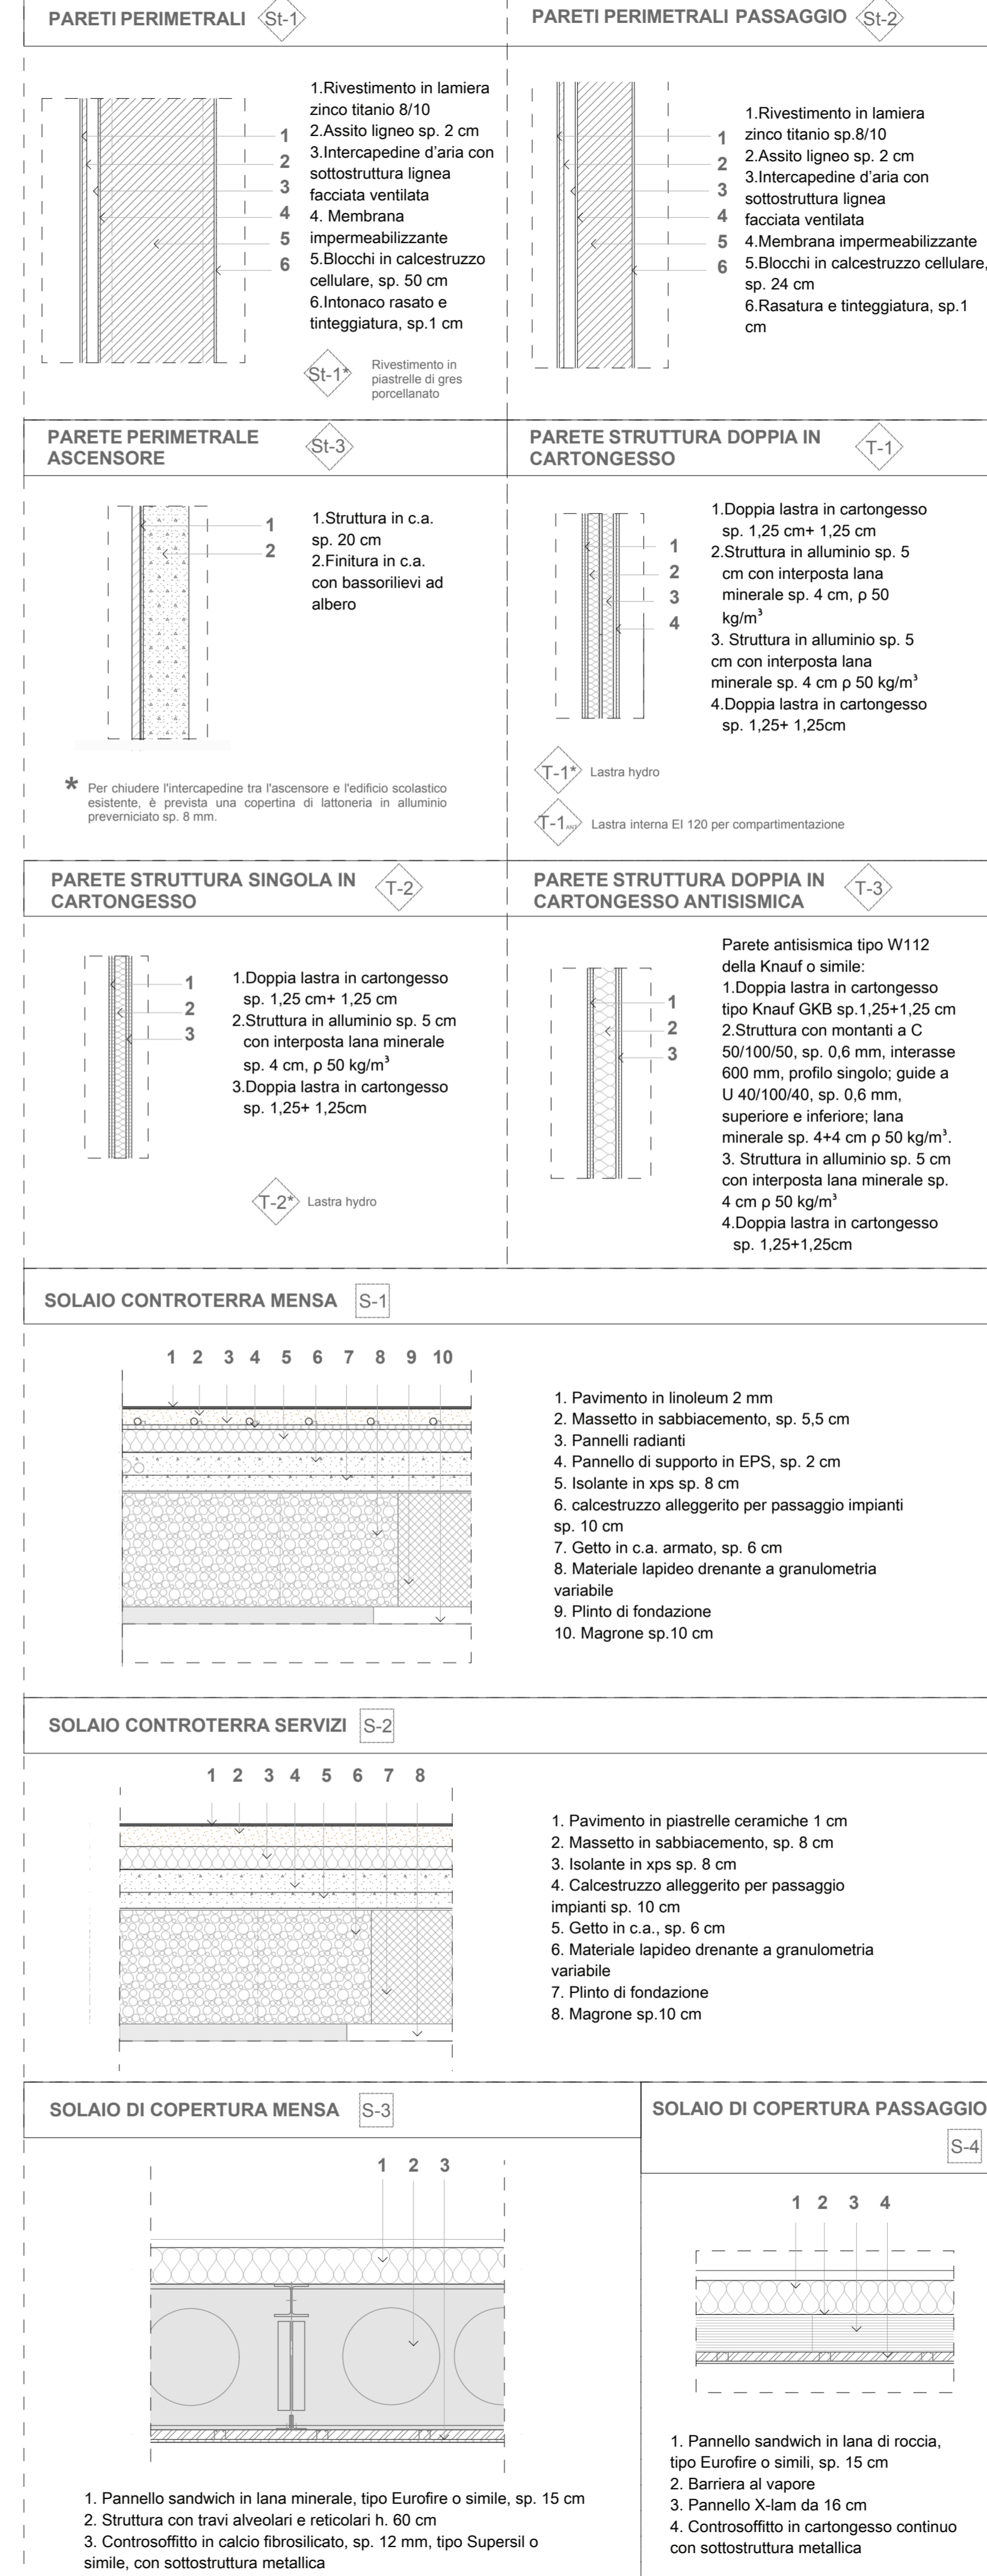

N.B. Per impedire l'utilizzo dell'ascensore da esterni e il consecutivo ingresso all'edificio scolastico, è prevista una chiave di accesso posizionata nella bottoneria del piano terra.

VERIFICA DEI RAPPORTI DI AEROILLUMINAZIONE MENSA

LOCALE	MQ	SUP 1/8	N. APERTURE	DIM. APERTURE	SUP. AEROILL.	VERIFICA
Sala mensa	256 mq	32 mq	16	F-01 > 3 mq F-02 > 2,50 mq P-07 > 2,50 mq V01 > 30 mq	39,92 mq	si
Spogliatoio	9,55 mq	1,19 mq	0			A.F.
Spogliatoio	9,55 mq	1,19 mq	0			A.F.
Wc donne	12,82 mq	1,60 mq	1	F-02 > 1,44 mq	1,44 mq	A.F.
Wc uomini	12,82 mq	1,60 mq	1	F-01 > 1,00 mq	1,00 mq	A.F.
Wc insegnanti	6,98 mq	0,85 mq	0			A.F.
Locale QE	3,08 mq	0,38 mq	1	P-06 > 1,89 mq	1,89 mq	si

LEGENDA
A.F. Areazione forzata

COMUNE DI MORETTA (CN)

Lavori presso la scuola elementare G. Prat di riconversione funzionale e abbattimento barriere architettoniche

Responsabile del procedimento: geom. Roberto Mina

R.T.P. di progettazione:

Settanta7 studio associato
arch. Daniele Rangone arch. Elena Rionda ing. Luca Ronco ing. Alberto Bionda

Settanta7 FABBRICA DI ARCHITETTURE

ORDINE DEGLI INGEGNERI DELLA PROVINCIA DI CUNEO 1264 Dott. Ing. Luca Ronco

ORDINE DEGLI INGEGNERI DELLA PROVINCIA DI CUNEO 11653 Dott. Ing. Alberto Bionda

ing. Luca Lussorio geol. Giuseppe Galliano arch. Francesca Cordeiro

ORDINE DEGLI INGEGNERI DELLA PROVINCIA DI CUNEO 11553 Dott. Ing. Luca Lussorio

ORDINE DEI PERITI E DEI GEOMETRI DELLA PROVINCIA DI CUNEO 11553 Dott. Ing. Luca Lussorio

ARCHITETTO FRANCESCO CONTERNO 11-9406