




**GRAFICA ALBERI 01**  
ascensore  
facciata est  
scala 1:20 \_ mm

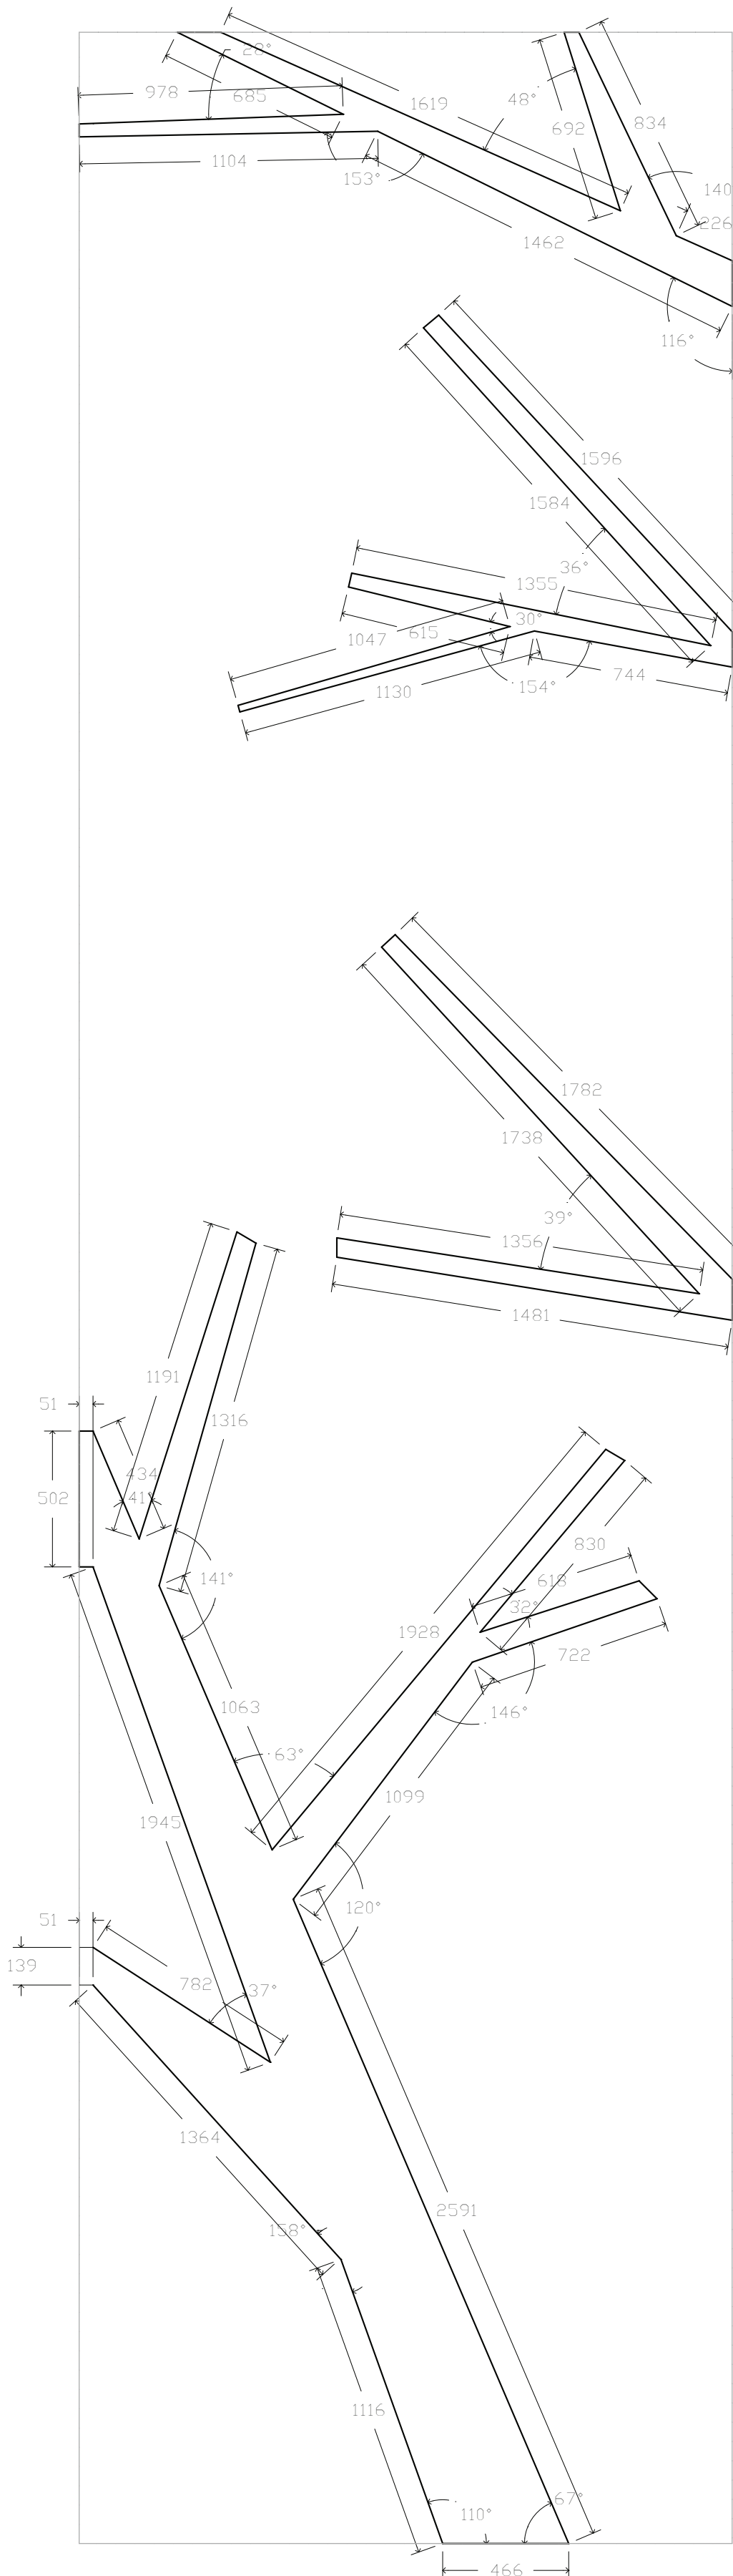


**GRAFICA ALBERI 01**  
ascensore  
facciata nord  
scala 1:20 \_ mm

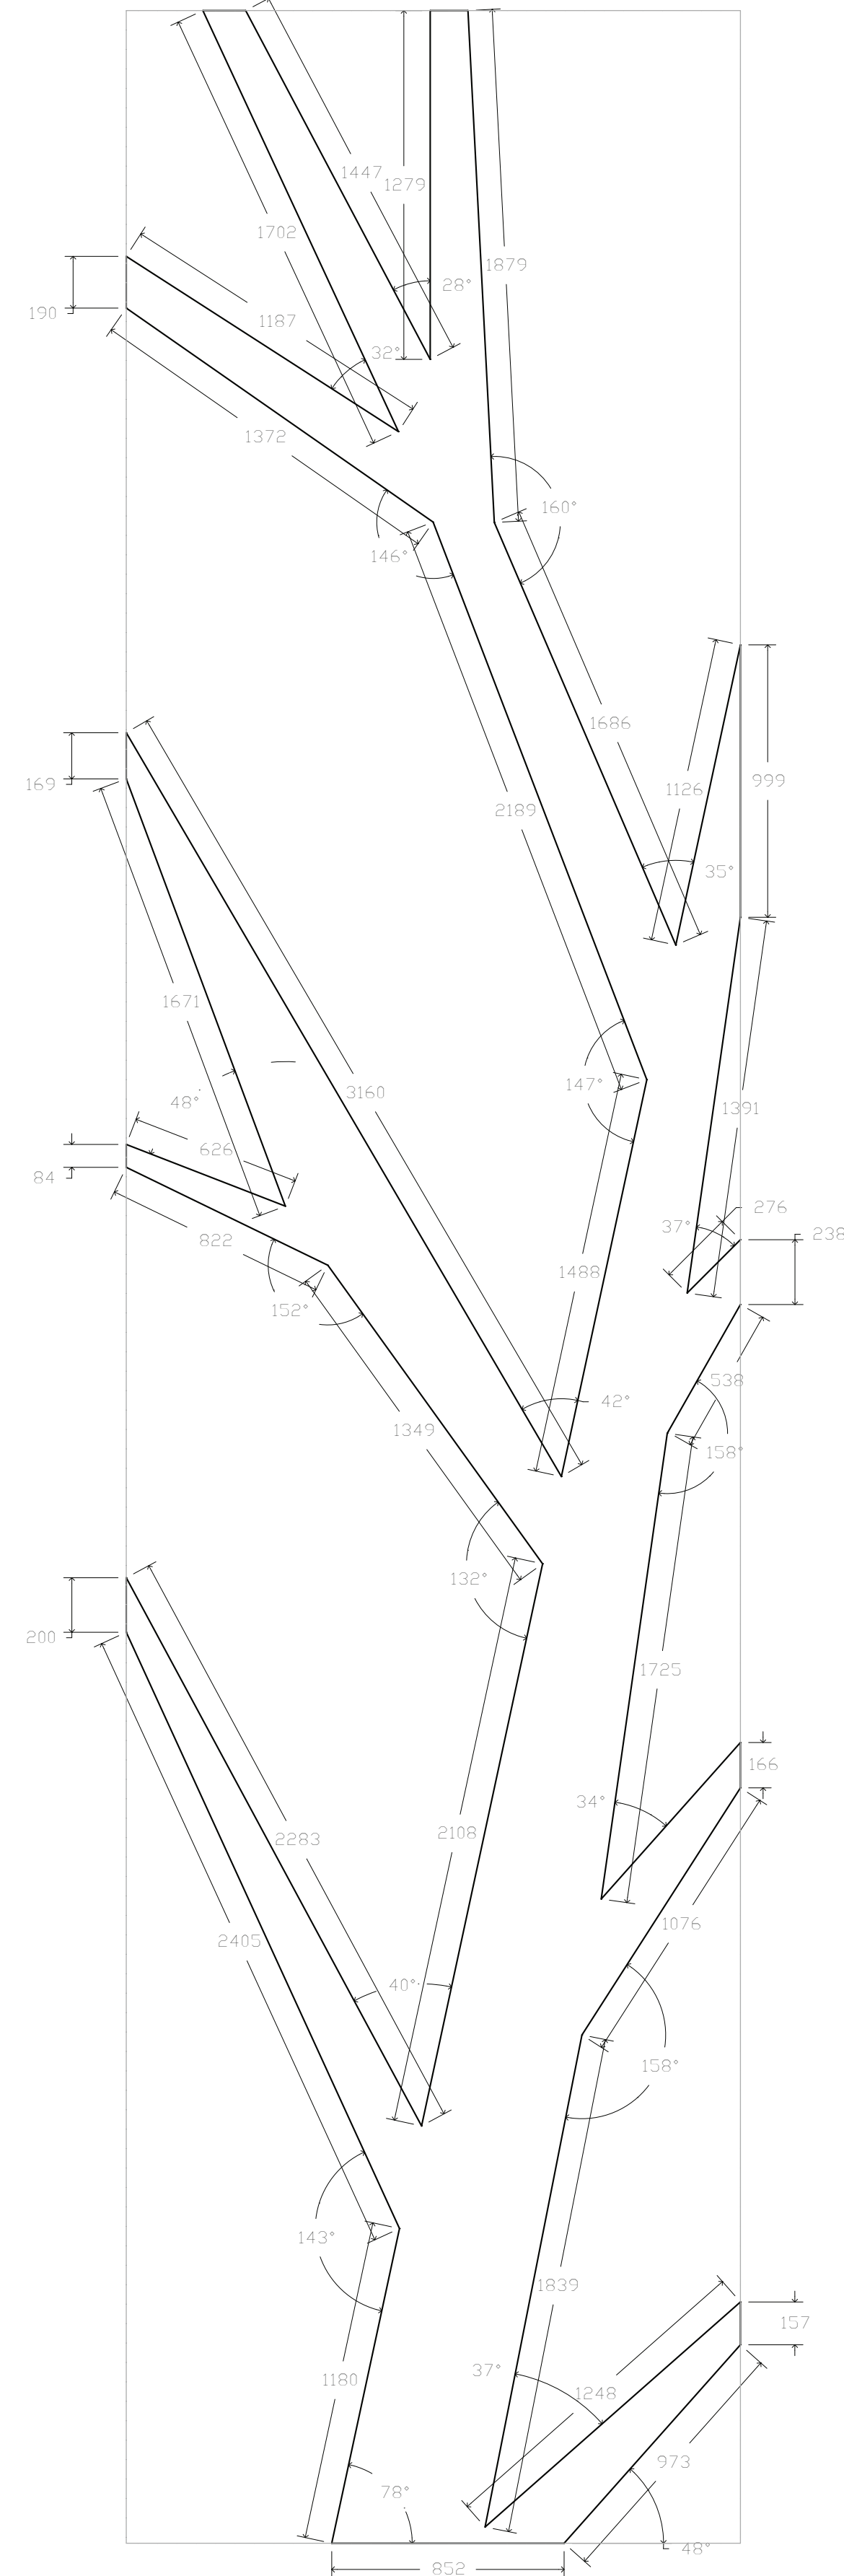


**GRAFICA ALBERI 01**  
ascensore  
facciata ovest  
scala 1:20 \_ mm

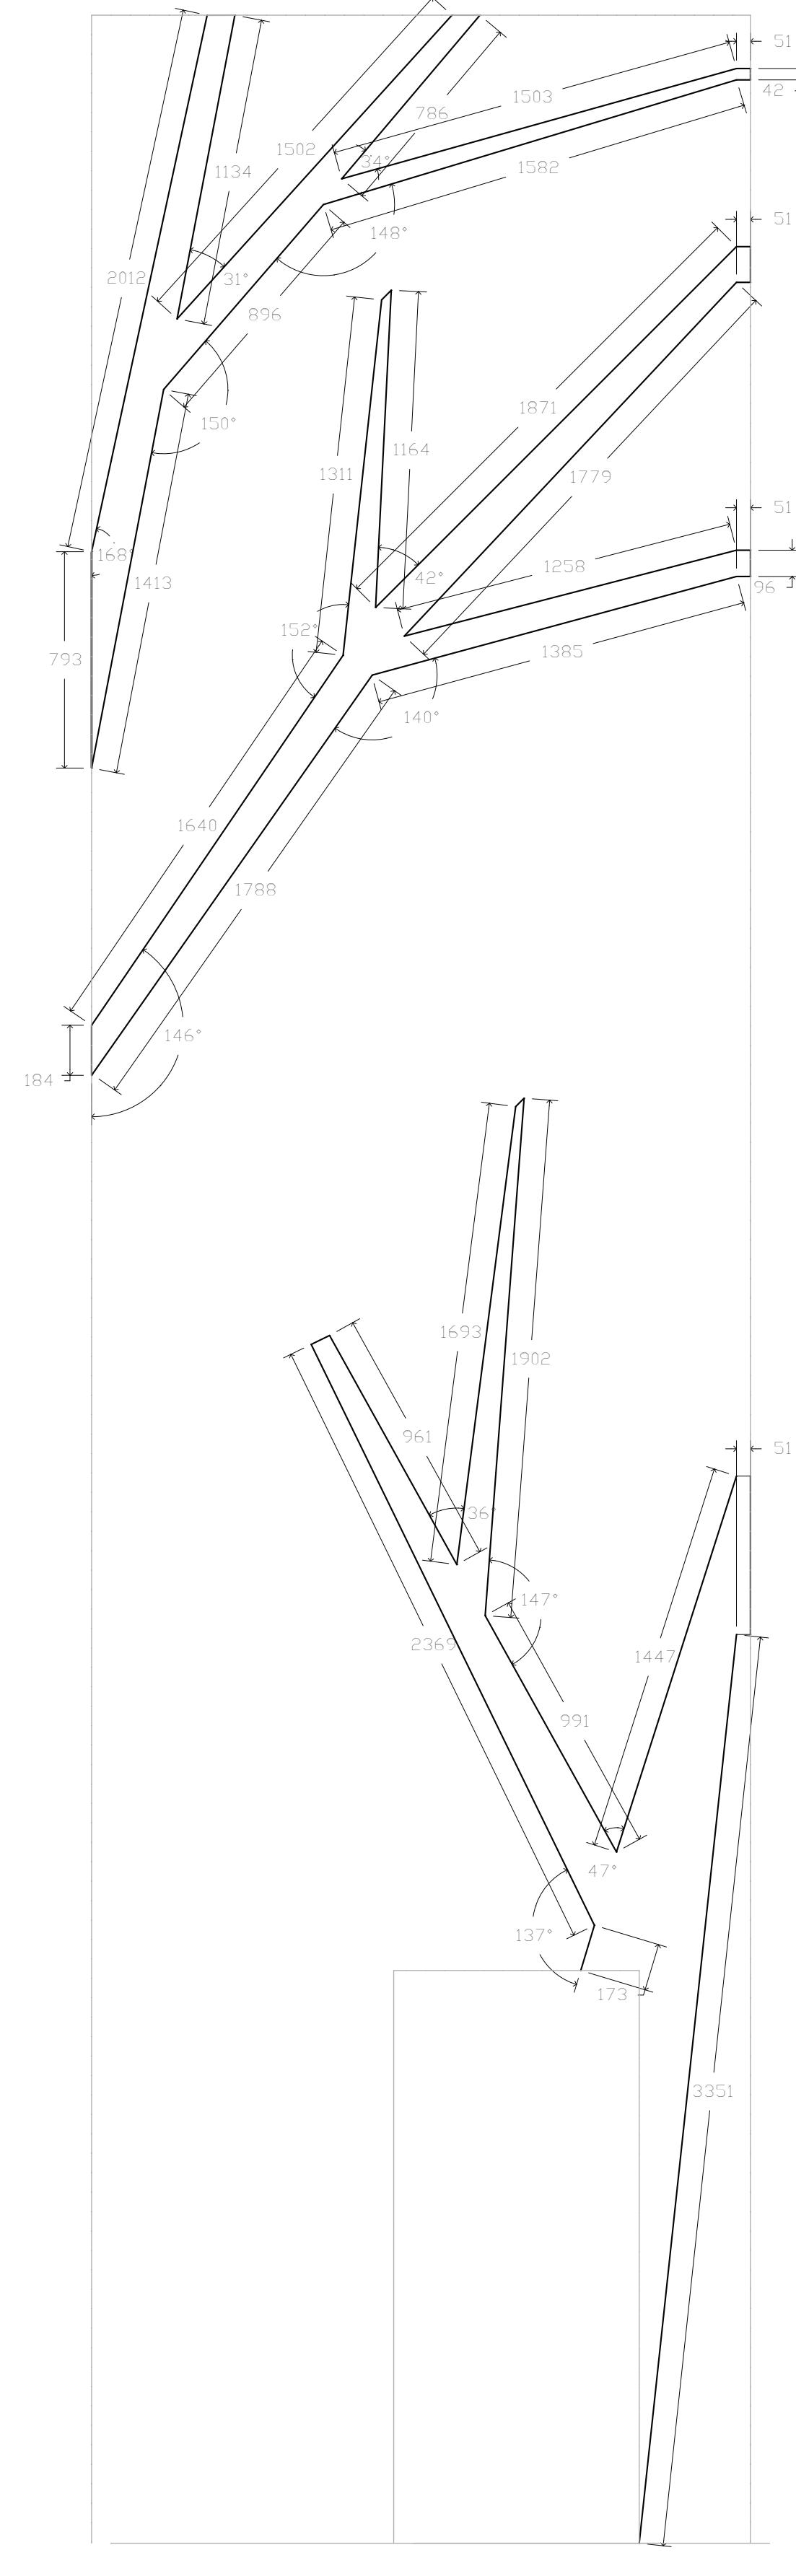


**GRAFICA 03**  
scala 1:20 \_ cm

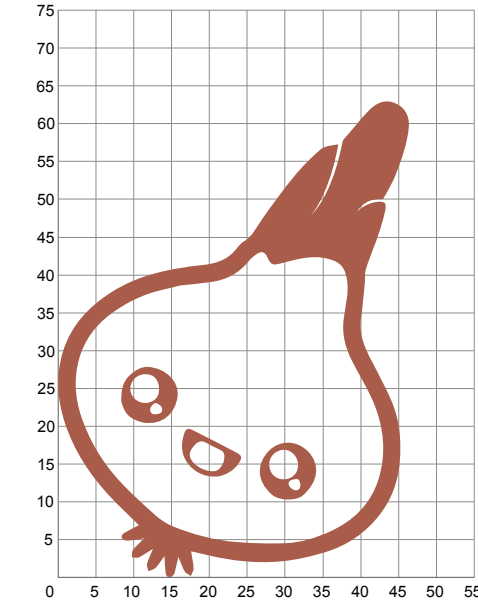


**GRAFICA 04**  
scala 1:20 \_ cm

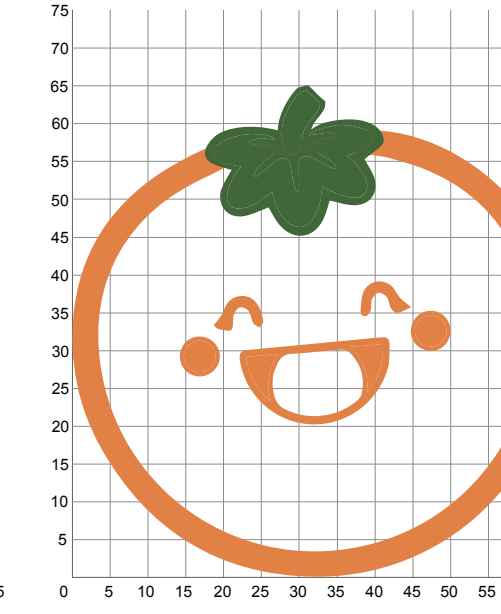


**GRAFICA 05**  
scala 1:20 \_ cm

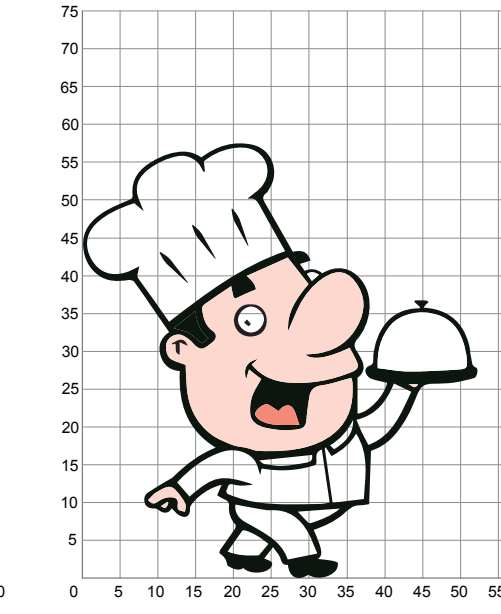


**GRAFICA 06**  
scala 1:20 \_ cm

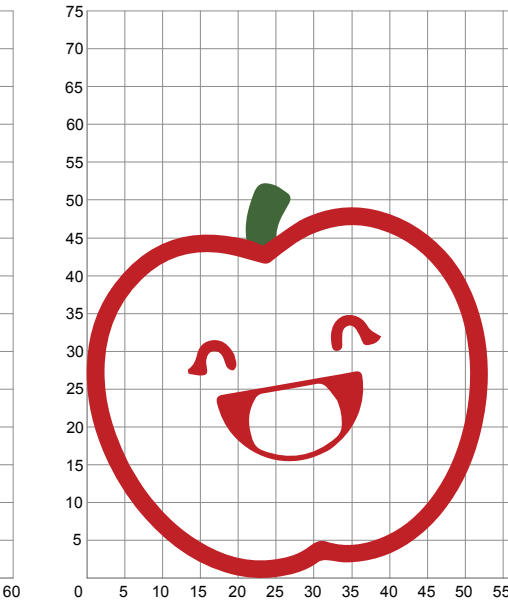


**GRAFICA 01**  
scala 1:20 \_ cm

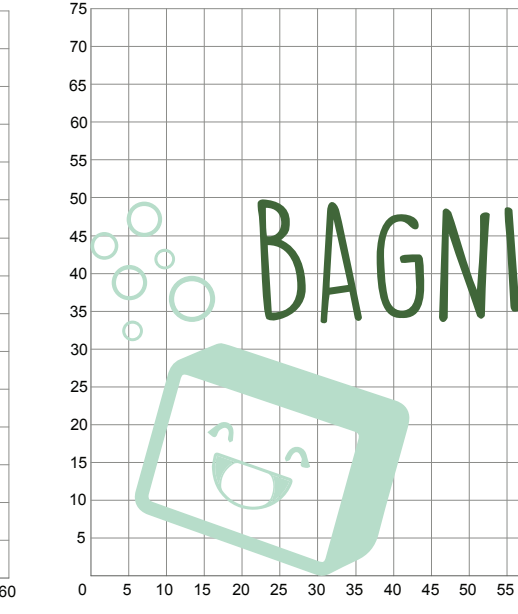





**GRAFICA 08**  
scala 1:20 \_ cm

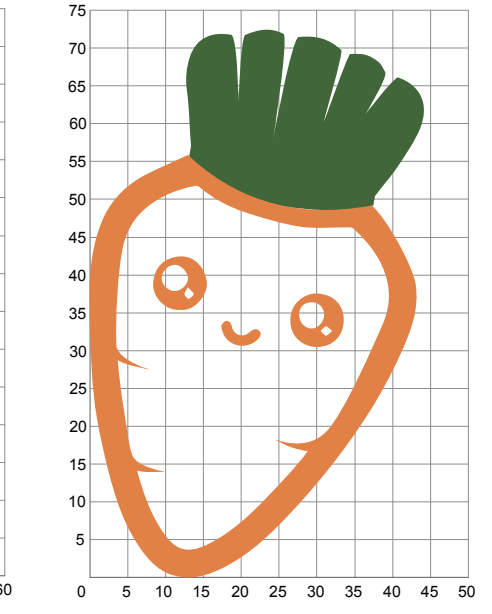


**GRAFICA 09**  
scala 1:20 \_ cm

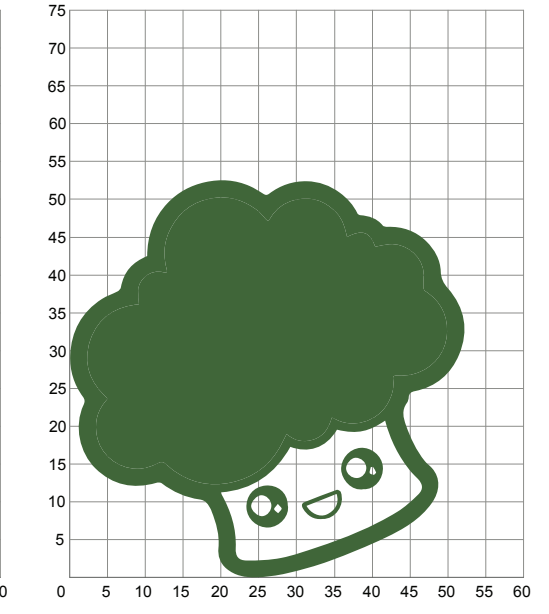

**GRAFICA 10**  
scala 1:20 \_ cm

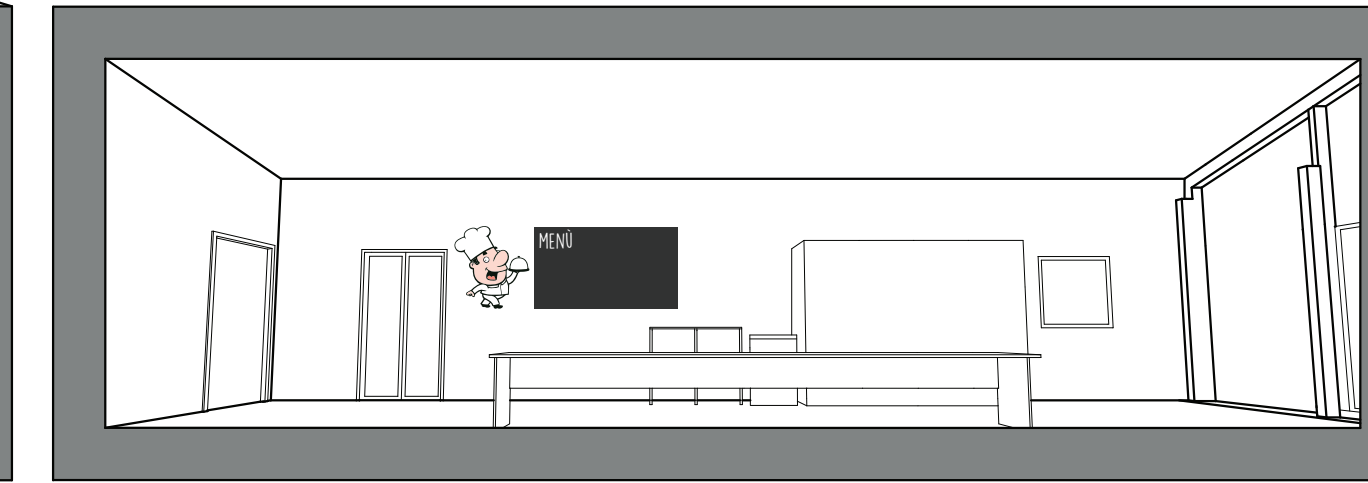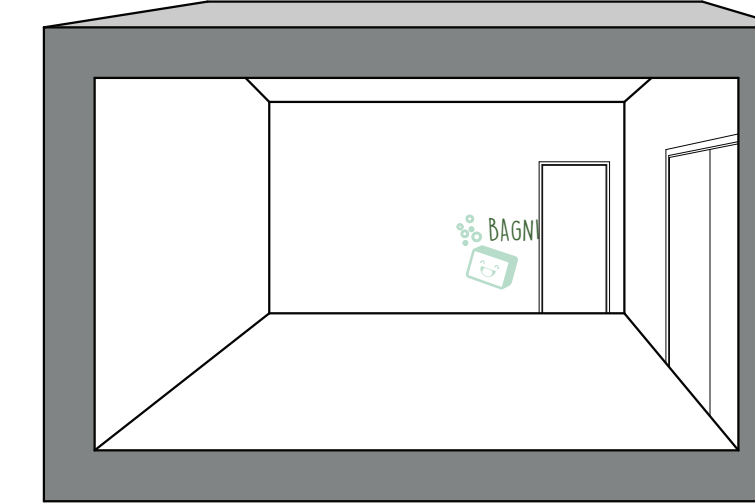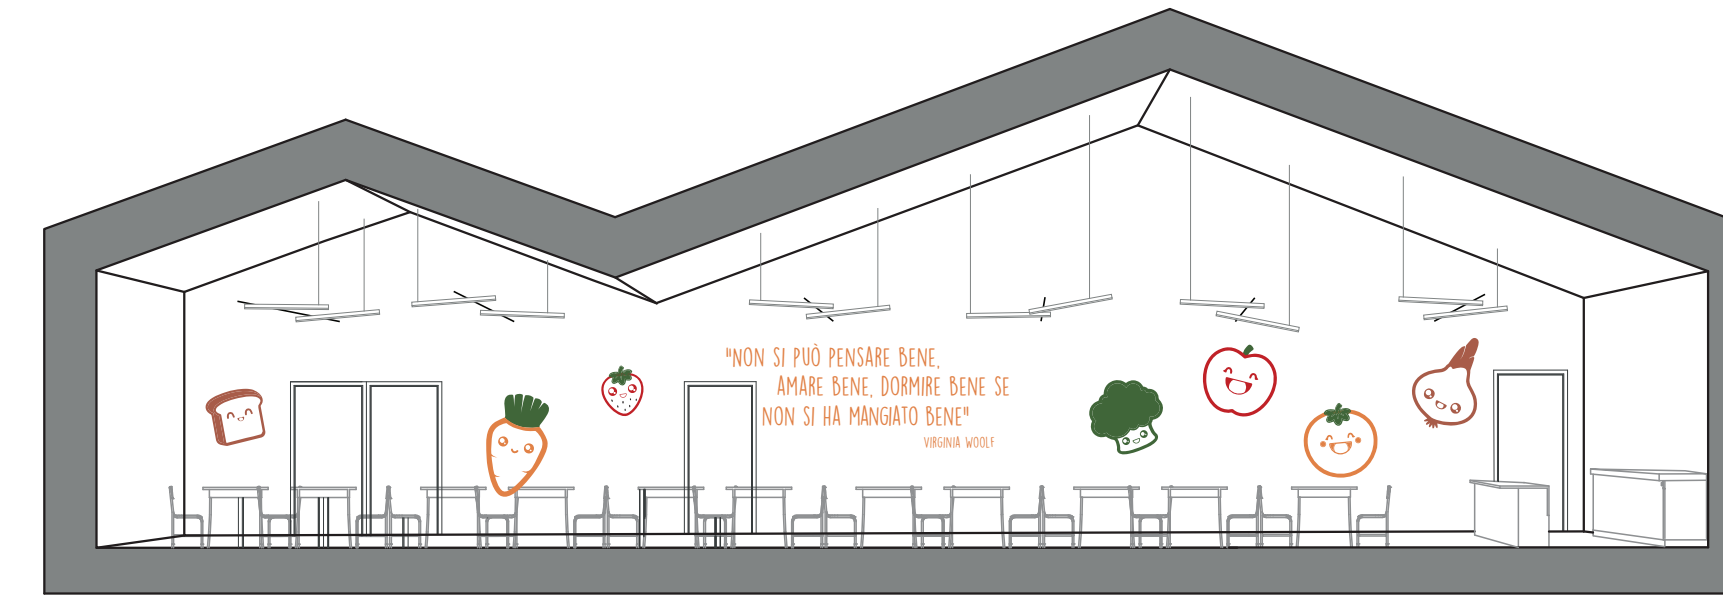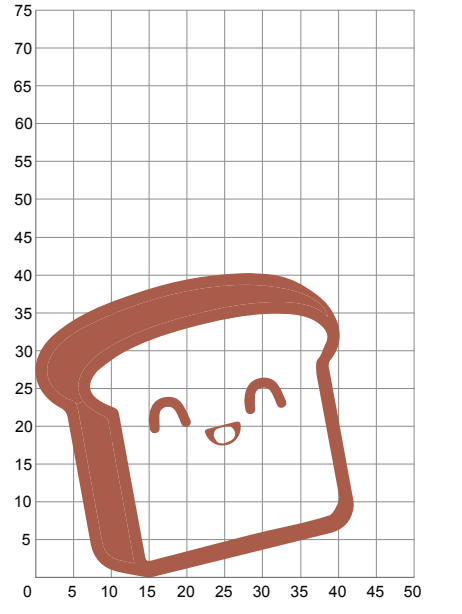


**GRAFICA 07**  
scala 1:20 \_ cm

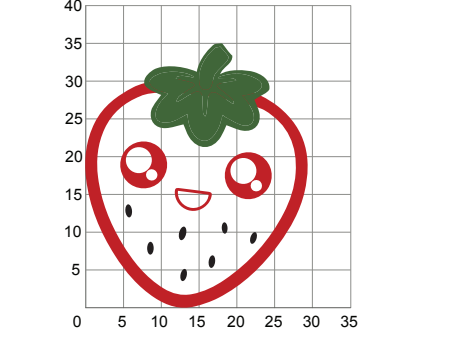

**GRAFICA 02**  
scala 1:20 \_ cm



"NON SI PUÒ PENSARE BENE,  
AMARE BENE, DORMIRE BENE SE  
NON SI HA MANGIATO BENE"  
VIRGINIA WOOLF

**GRAFICA ALBERI 01 \_ prospetto nord**  
lamiera zinacata bruna \_ scala 1:20 \_ mm

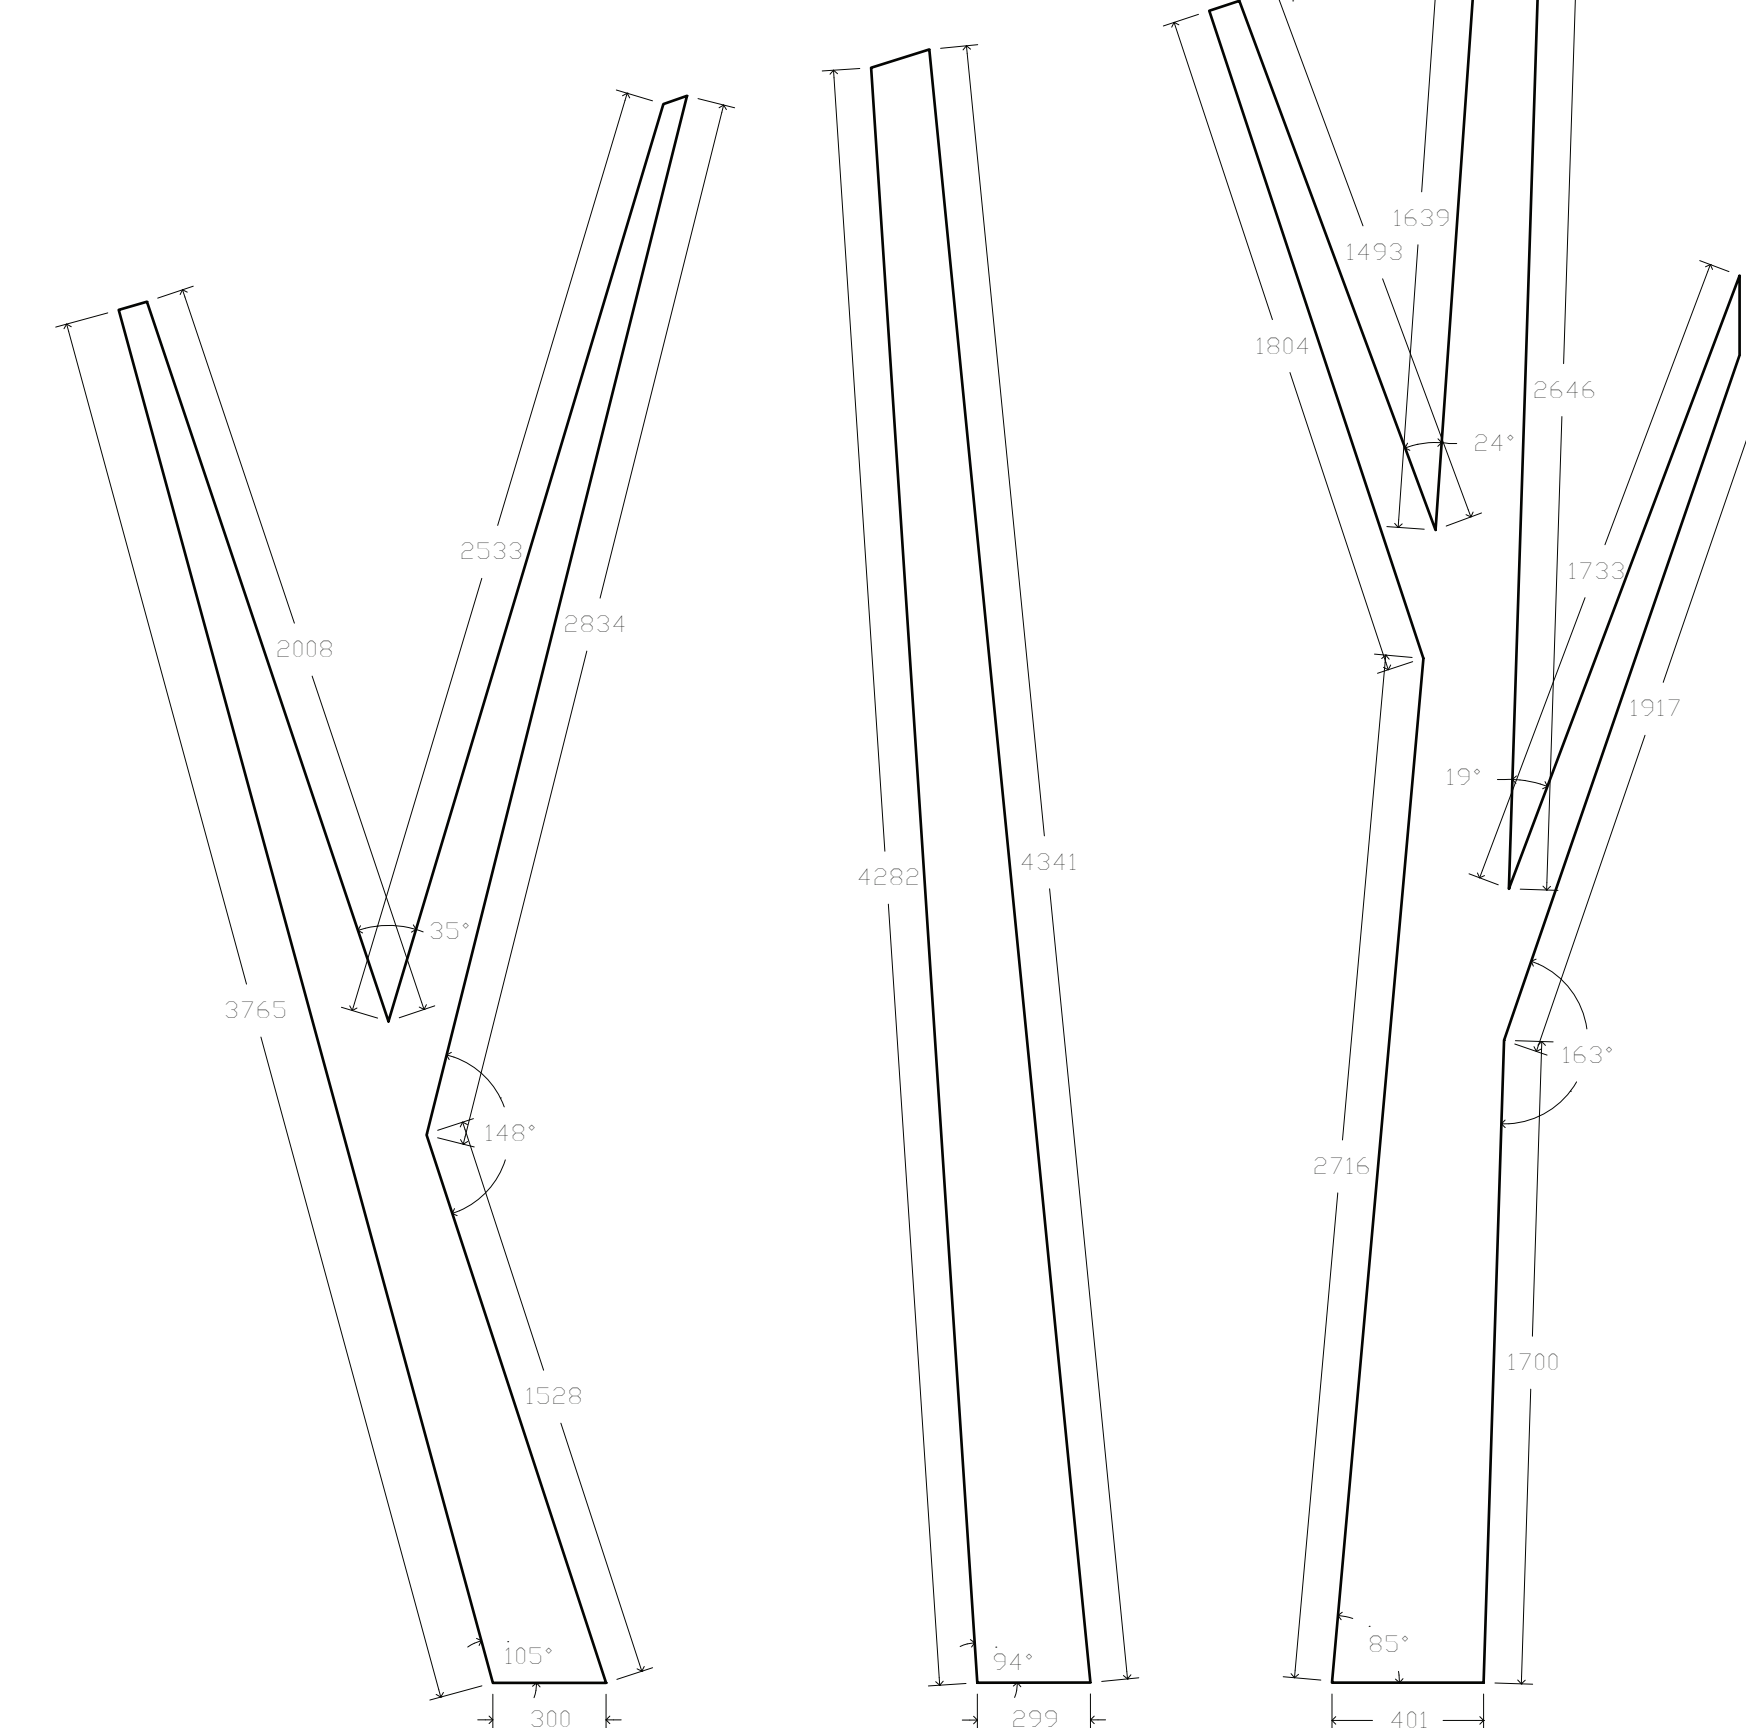

**SMALTO ACRILICO**  
OIKOS Novalis Ecosmalto  
o simili

Smalto acrilico a basso impatto ambientale  
adatto a ogni tipo di supporto. Di facile utilizzo  
in quanto non cola e non gocciola durante  
l'applicazione, presenta una buona adesione  
al supporto, ottima copertura e resistenza  
all'abrasione.

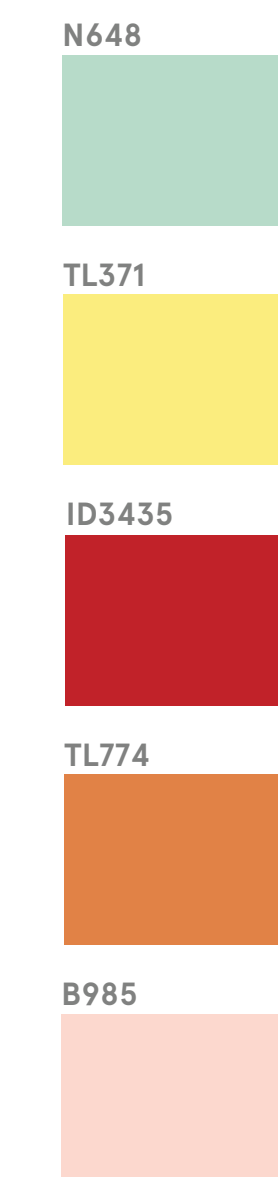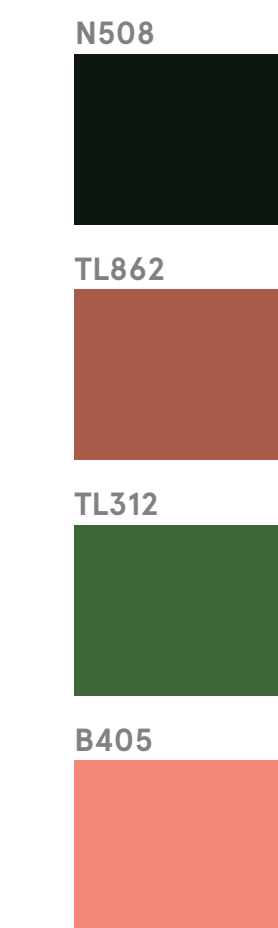

**COMUNE DI MORETTA (CN)**

Lavori presso la scuola elementare G. Prat di riconversione funzionale e abbattimento barriere architettoniche

Responsabile del procedimento: geom. Roberto Mina

R.T.P. di progettazione:

Settanta7 studio associato FABBRICA DI ARCHITETTURE  
arch. Daniele Rangone arch. Elena Rionda ing. Luca Ronco ing. Alberto Brondello

Arch. DANIELE RANGONE n° 7547  
Arch. ELENA RIONDA n° 6659  
ing. LUCA RONCO n° 1264  
Dott. Ing. ALBERTO BRONDELLO n° 11683  
ing. LUCA LUSSORIO  
geol. GIUSEPPE GALLIANO

ORDINE DEGLI INGEGNERI DELLA PROVINCIA DI CUNEO  
A1553 Dott. Ing. Luca Lussorio

ORDINE DEGLI ARCHITETTI, INGEGNERI PIANIFICATORI, PAESAGGISTI E CONSERVATORI DELLA PROVINCIA DI TORINO  
ARCHITETTO FRANCESCO CORDERO n° 9486

**PROGETTO ESECUTIVO**  
Data consegna: SETTEMBRE 2017

Abaco delle decorazioni 0041430003-PE-2-A-011-  
Abaco decorazioni