DANIELA BRARDA
Architetto
Via Giolitti 139 – 10061 Cavour (TO)
tel. 0121 6405
cell. 333 3297519
c.f.: BRR DNL 74E45 G674N
P.I.: 08010170010

TIMBRO E FIRMA:

PROPRIETA'

ANGARAMO Maddalena

DEMCA srl

REGIONE PIEMONTE
PROVINCIA DI CUNEO
COMUNE DI MORETTA

PIANO DI RECUPERO
ZONA PR4

via Roma

Oggetto disegno:
PROGETTO - Prospetti e sezioni

Scala: 1:100
Unità di misura: cm

Data: 2 settembre 2016

TAVOLA
4 bis

Prospetto est interno cortile - Sezione AA

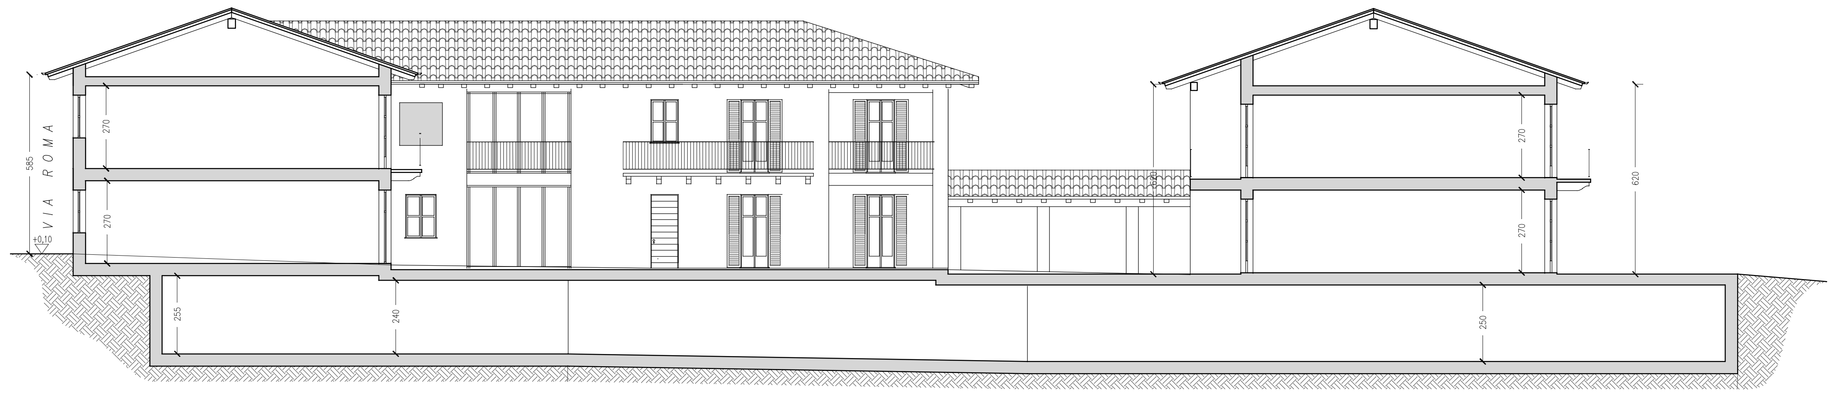

Prospetto ovest interno cortile - Sezione DD

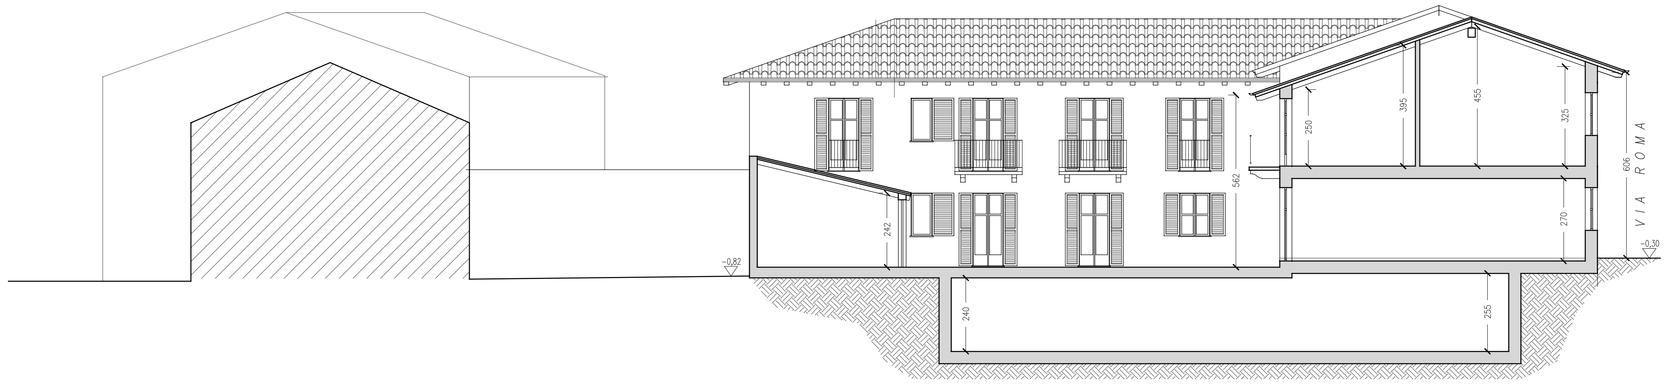

Prospetto sud su via Roma

Prospetto sud interno cortile - Sezione CC

Prospetto nord interno cortile - Sezione BB

Prospetto nord verso giardino