

**TAV. 4 - Planimetria con rappresentazione**  
**aree verdi e parcheggi realizzati**

Ditta - **I.N.AL.PI. S.p.A.**  
 Via Cuneo n. 38 - 12033 - MORETTA  
 P.I./V.A. 00913800045

Fg.19 mapp. 335, 336, 341, 344, 347, 370,  
 444, 476, 507, 521, 522, 524,  
 525, 526, 527, 528, 529, 534,  
 Fg.23 mapp. 224, 232, 252, 253  
 Puntamento scala 1 : 200  
 Progetto scala 1 : 2000

Il progettista  
 La Progettata  
 autorizzazio con data \_\_\_\_\_  
 iscritto al n. \_\_\_\_\_



PLANIMETRIA CATASTALE Scala 1 : 2000


PLANIMETRIA P.R.G.C. Scala 1 : 2000



SUPERFICIE FINISIBILI A3	mq. 34.680
SUPERFICIE COPRIBILE con la CONVENZIONE	mq. 14.811,44
SUPERFICIE COPRIBILE Realizzata e liberanda	mq. 15.070,74
SUPERFICIE PARCHEGGIO PRIVATO SOCIETA' SPA S.C.	mq. 2.292,65
SUPERFICIE PARCHEGGIO PRIVATO REALIZZATO	mq. 2.288,53
SUPERFICIE AREE o VERDE PRIVATO RICHIESTE TOR S.C.	mq. 1.597,75
SUPERFICIE AREE o VERDE PRIVATO REALIZZATO	mq. 1.592,03

PARCHEGGIO PRIVATO REALIZZATO		AREE o VERDE PRIVATO REALIZZATE	
idificazione	(mq.)	idificazione	(mq.)
P1	266,55	V1	44,496
P2	221,39	V2	24,607
P3	330,89	V3	13,603
P4	90,50	V4	9,937
P5	192,90	V5	29,949
P6	1114,59	V6	24,710
		V7	262,21
TOTALE	2.288,53	TOTALE	1.592,03

**PLANIMETRIA - AREE VERDI E PARCHEGGI PRIVATI REALIZZATI - Scalal : 200**

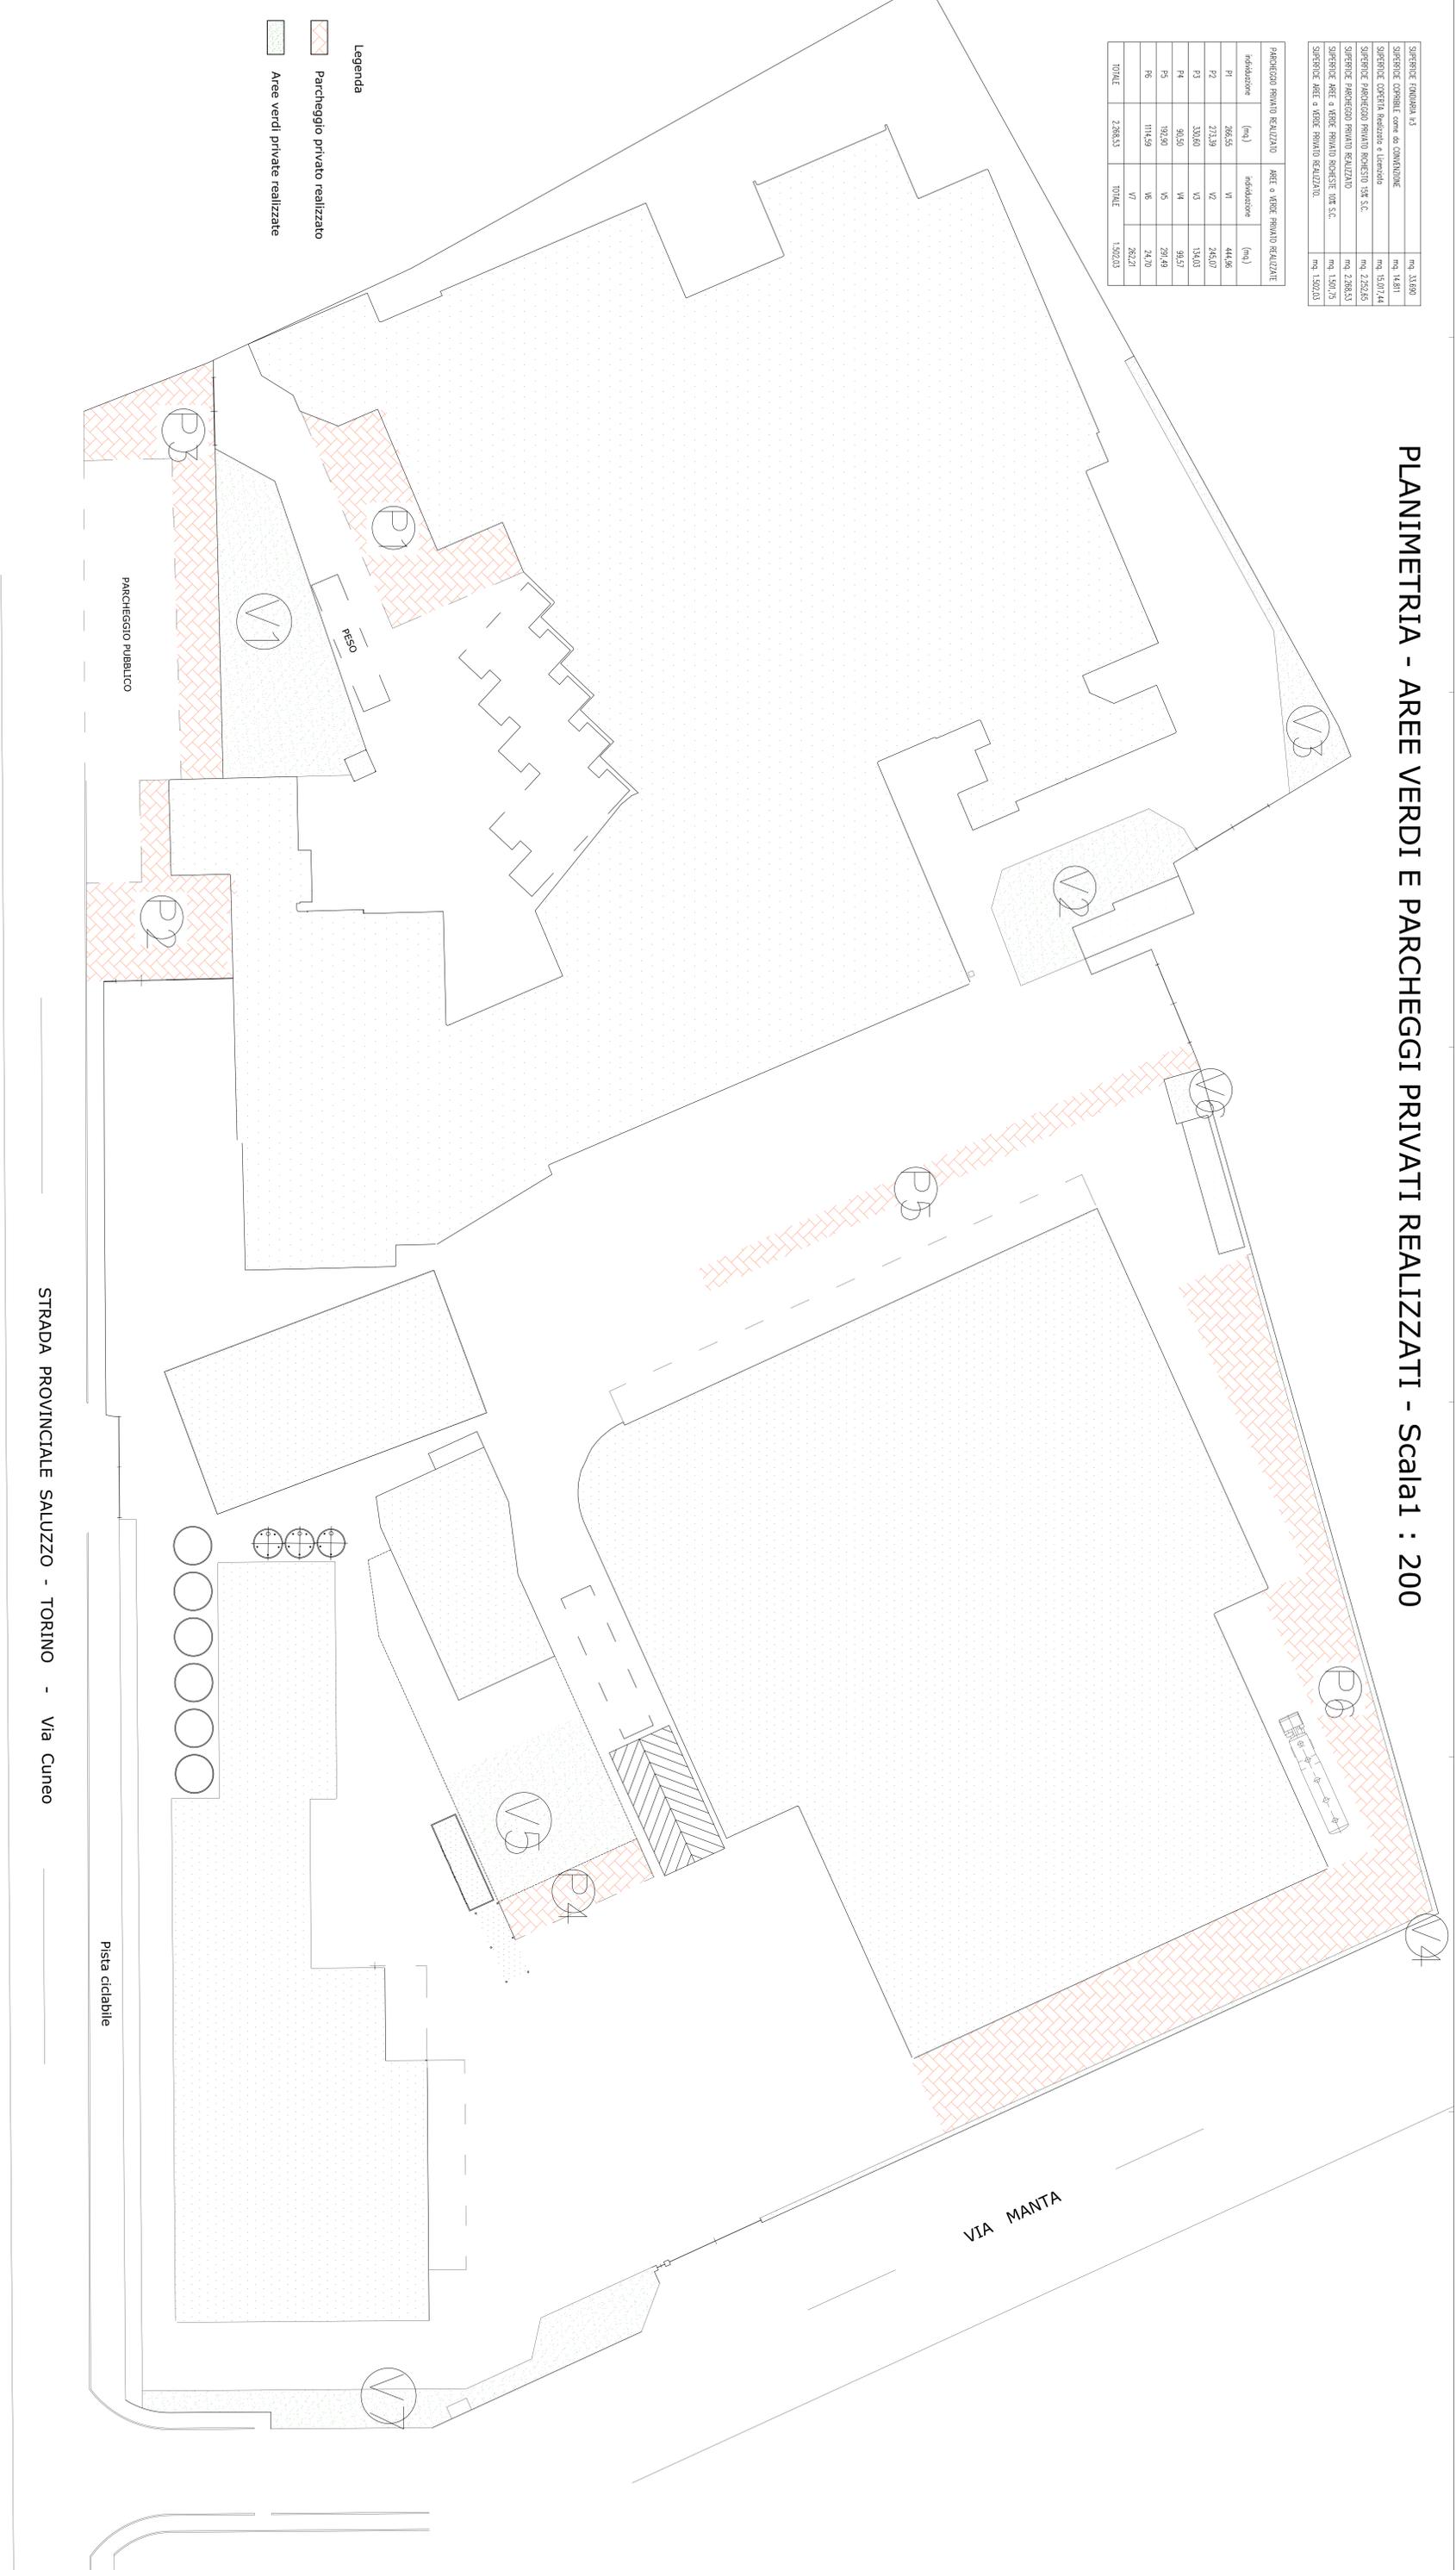

**Legenda**

-  Parcheggio privato realizzato
-  Aree verdi private realizzate

STRADA PROVINCIALE SALUZZO - TORINO - Via Cuneo

Pista ciclabile

VIA MANTA