

STUDIO TECNICO ASSOCIATO
 ODETTO Geom. Walter
 TORASSA Geom. Massimo Michele
 Via Santuario n.16
 12033 - MORETTA (CN)
 tel. 0172 94147

Provincia di CUNEO
 Comune di MORETTA


Proprietà **DEMCA srl**

Progetto di
**PROPOSTA DI PIANO
 DI RECUPERO ZONA PR4**




Calcoli planovolumetrici in progetto
 Planimetria copertura
 - 1^a integrazione -

DATA **Novembre 2014** PRG **0099** ZONA P.A.C.C. **PR4** TAV. **PA.R.3a**
 IL TECNICO **Legge 12** numeri **voti** RAPPRESENTAZIONI DISCORSO **1**: **200**


Pianta Piano Terreno
 interno cortile
 fabbricato C

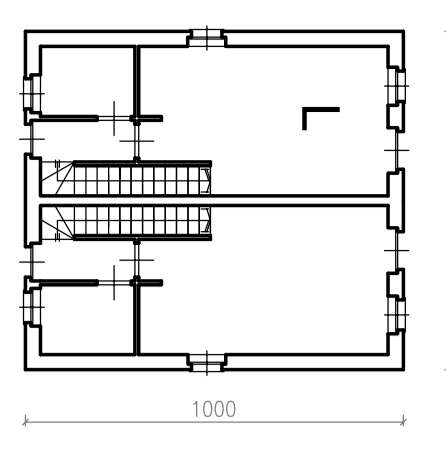


Pianta Piano Primo
 interno cortile
 fabbricato C

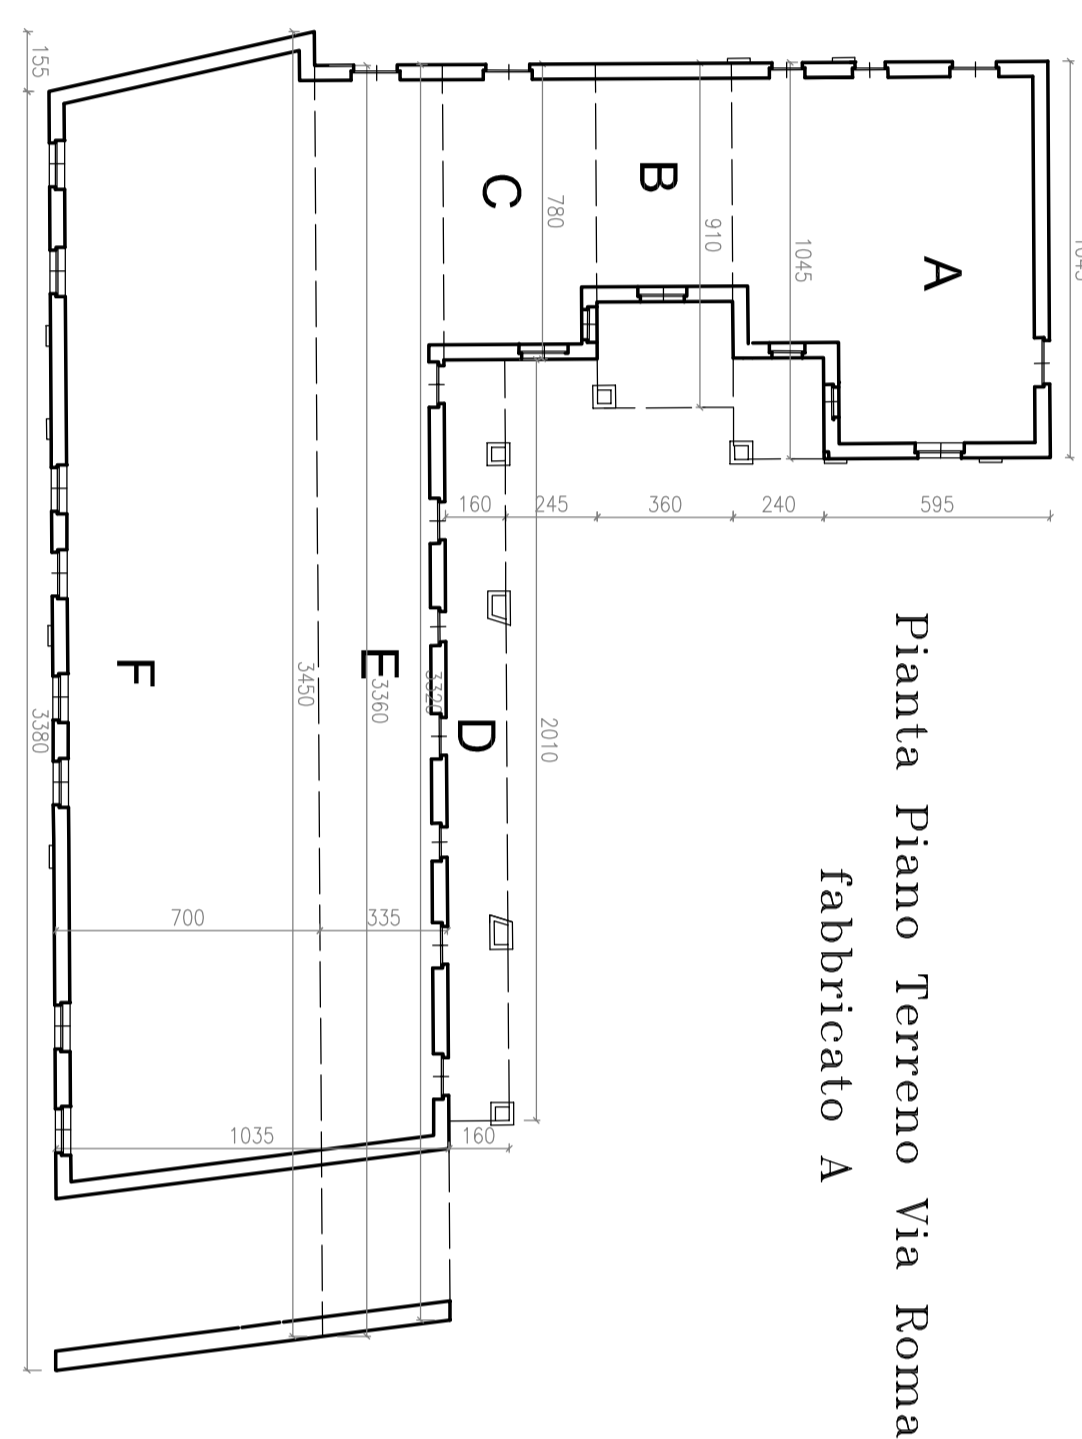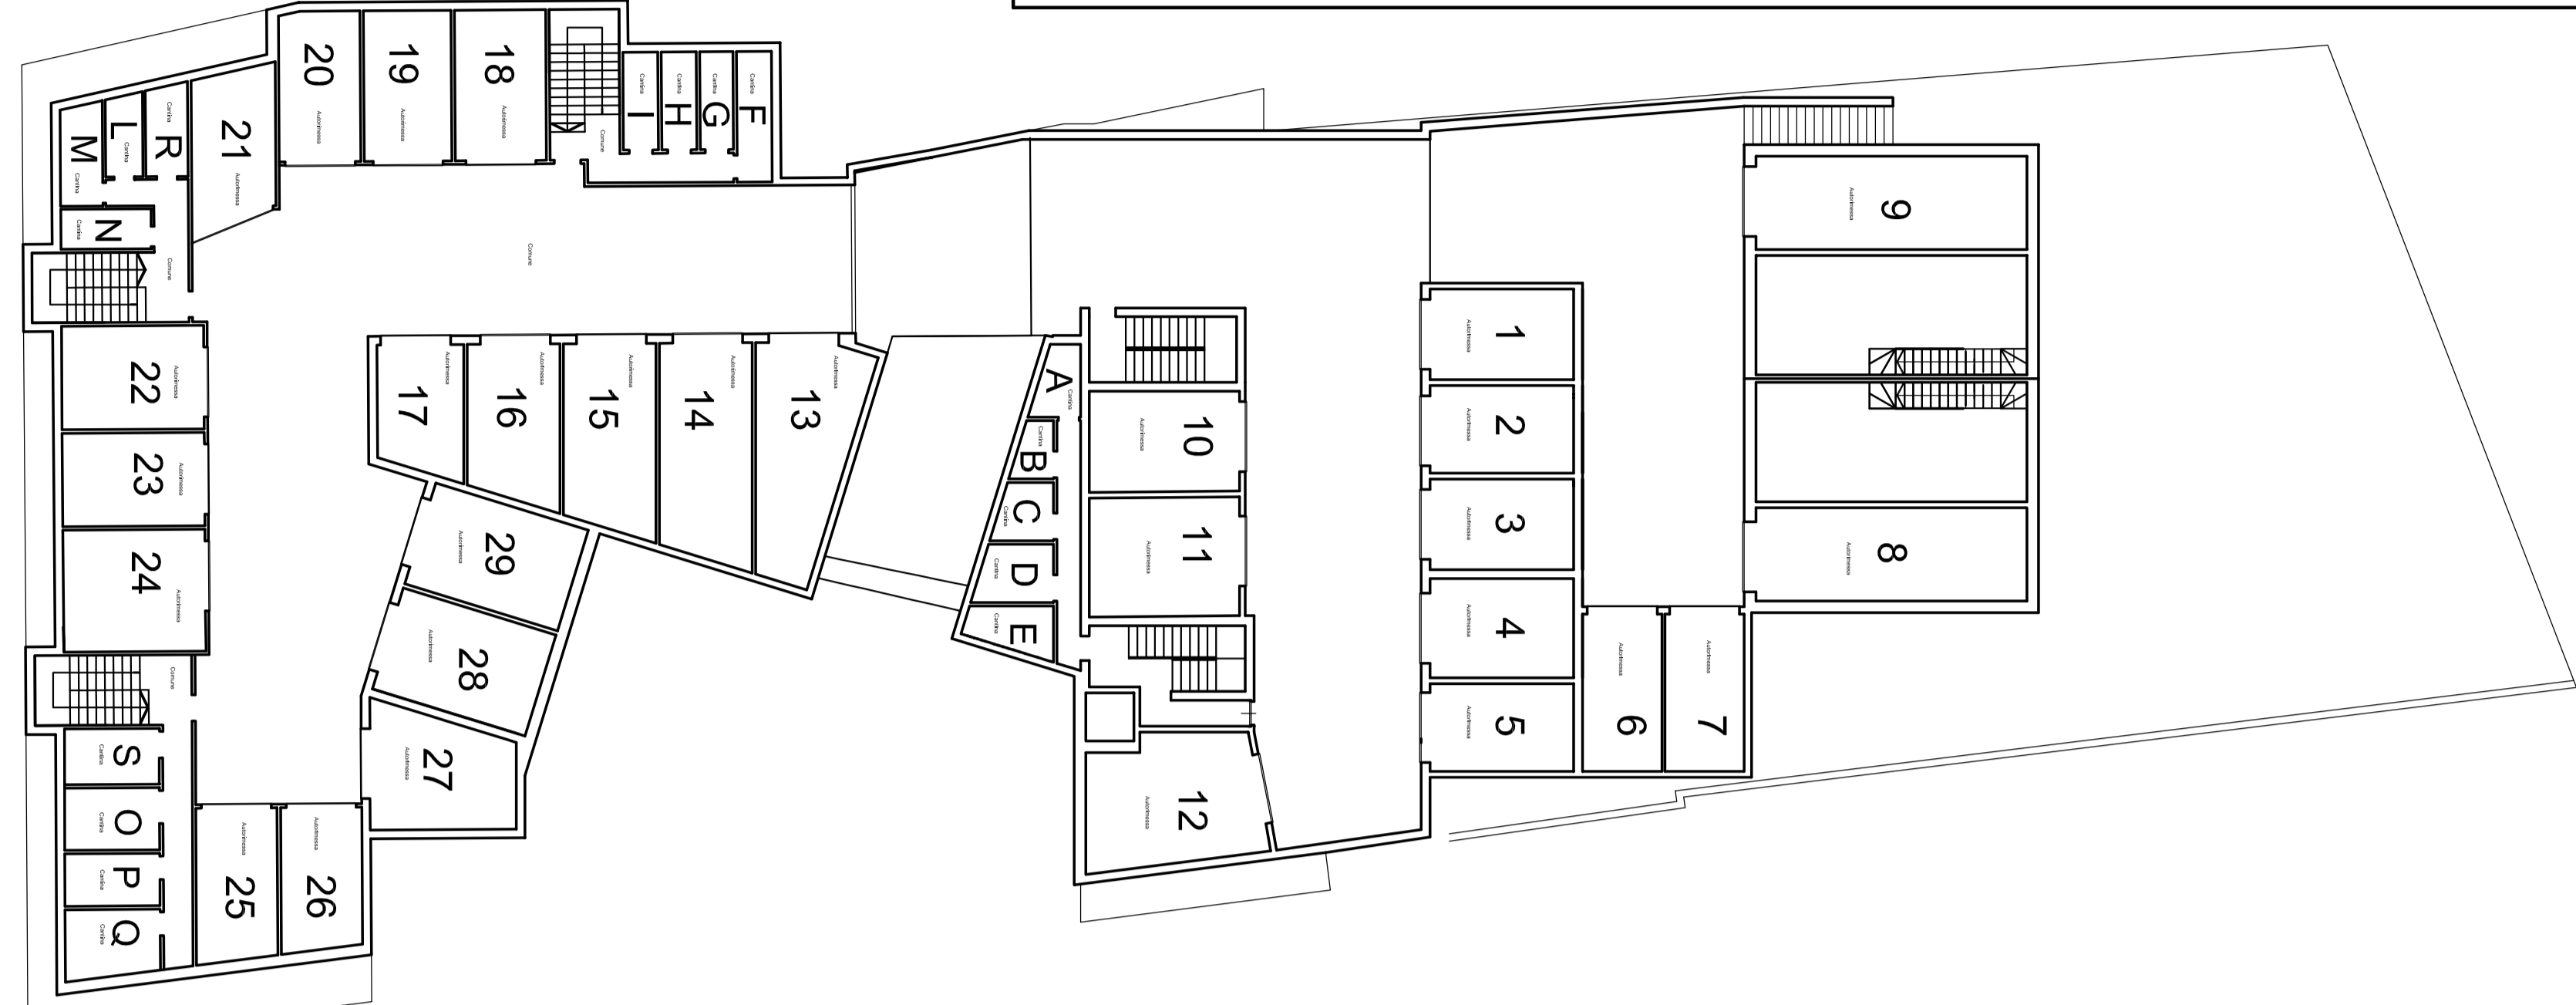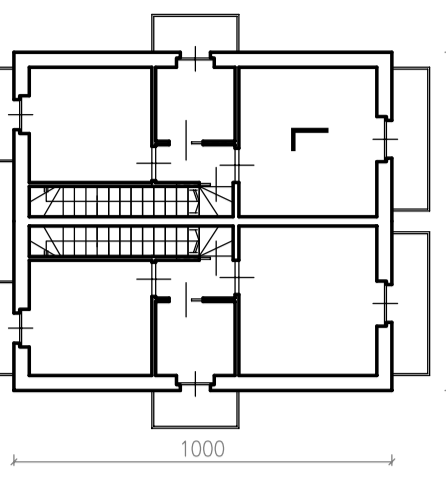


Pianta Piano Terreno Via Roma
 fabbricato A

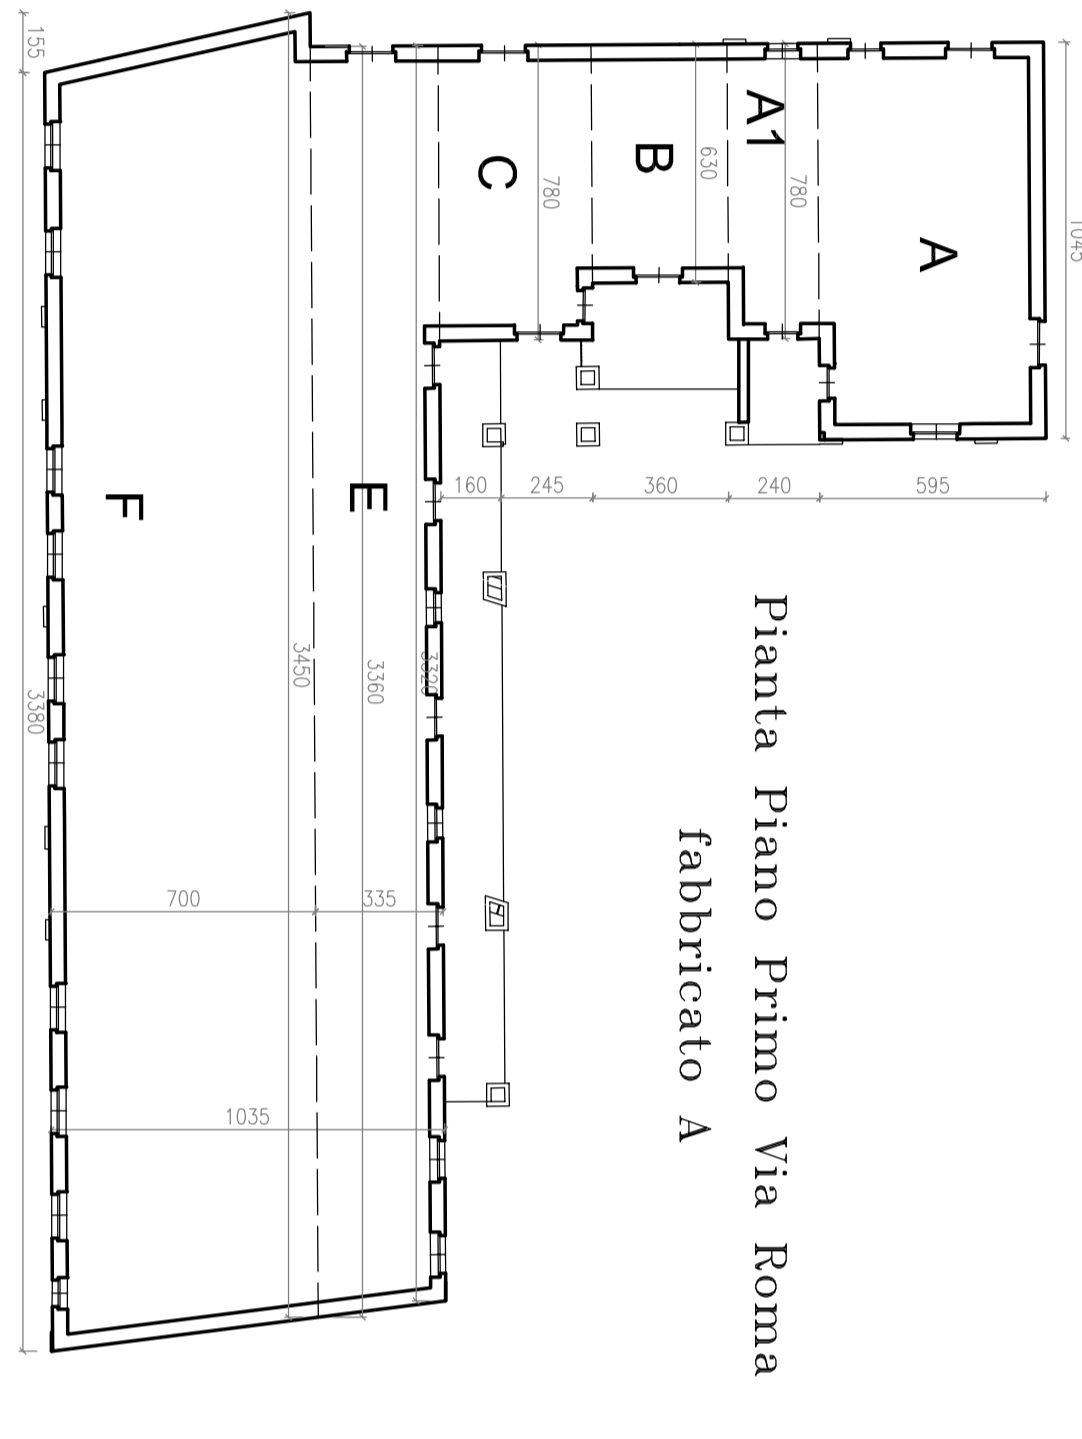


Pianta Piano Primo Via Roma
 fabbricato A

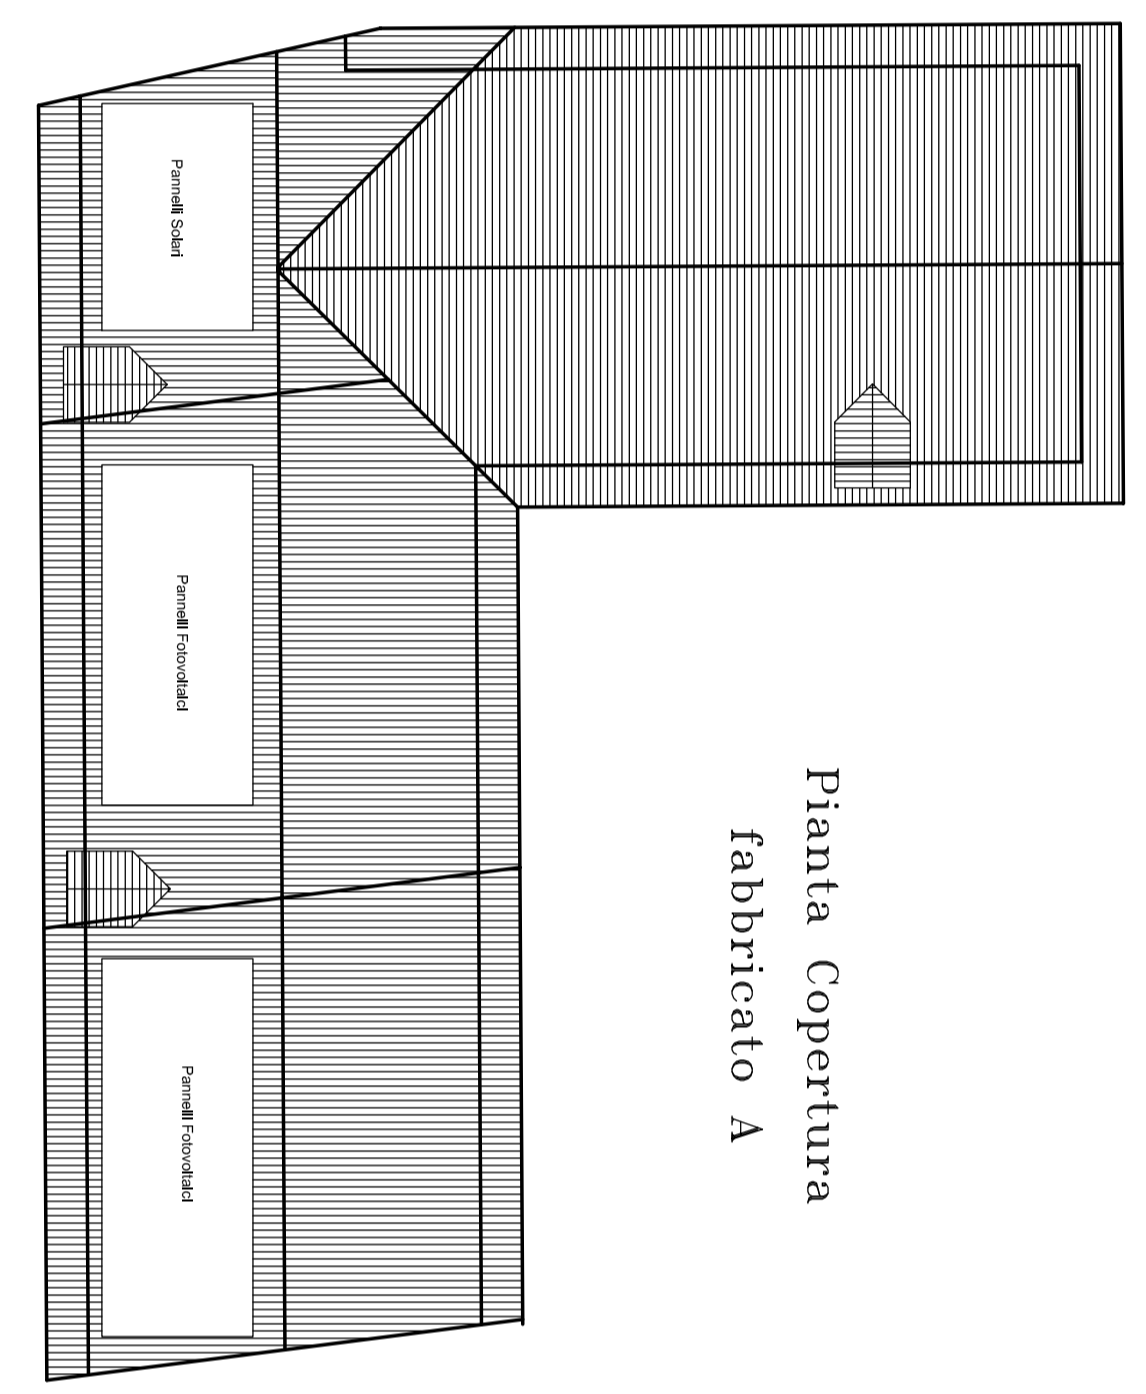

Pianta Copertura
 fabbricato A

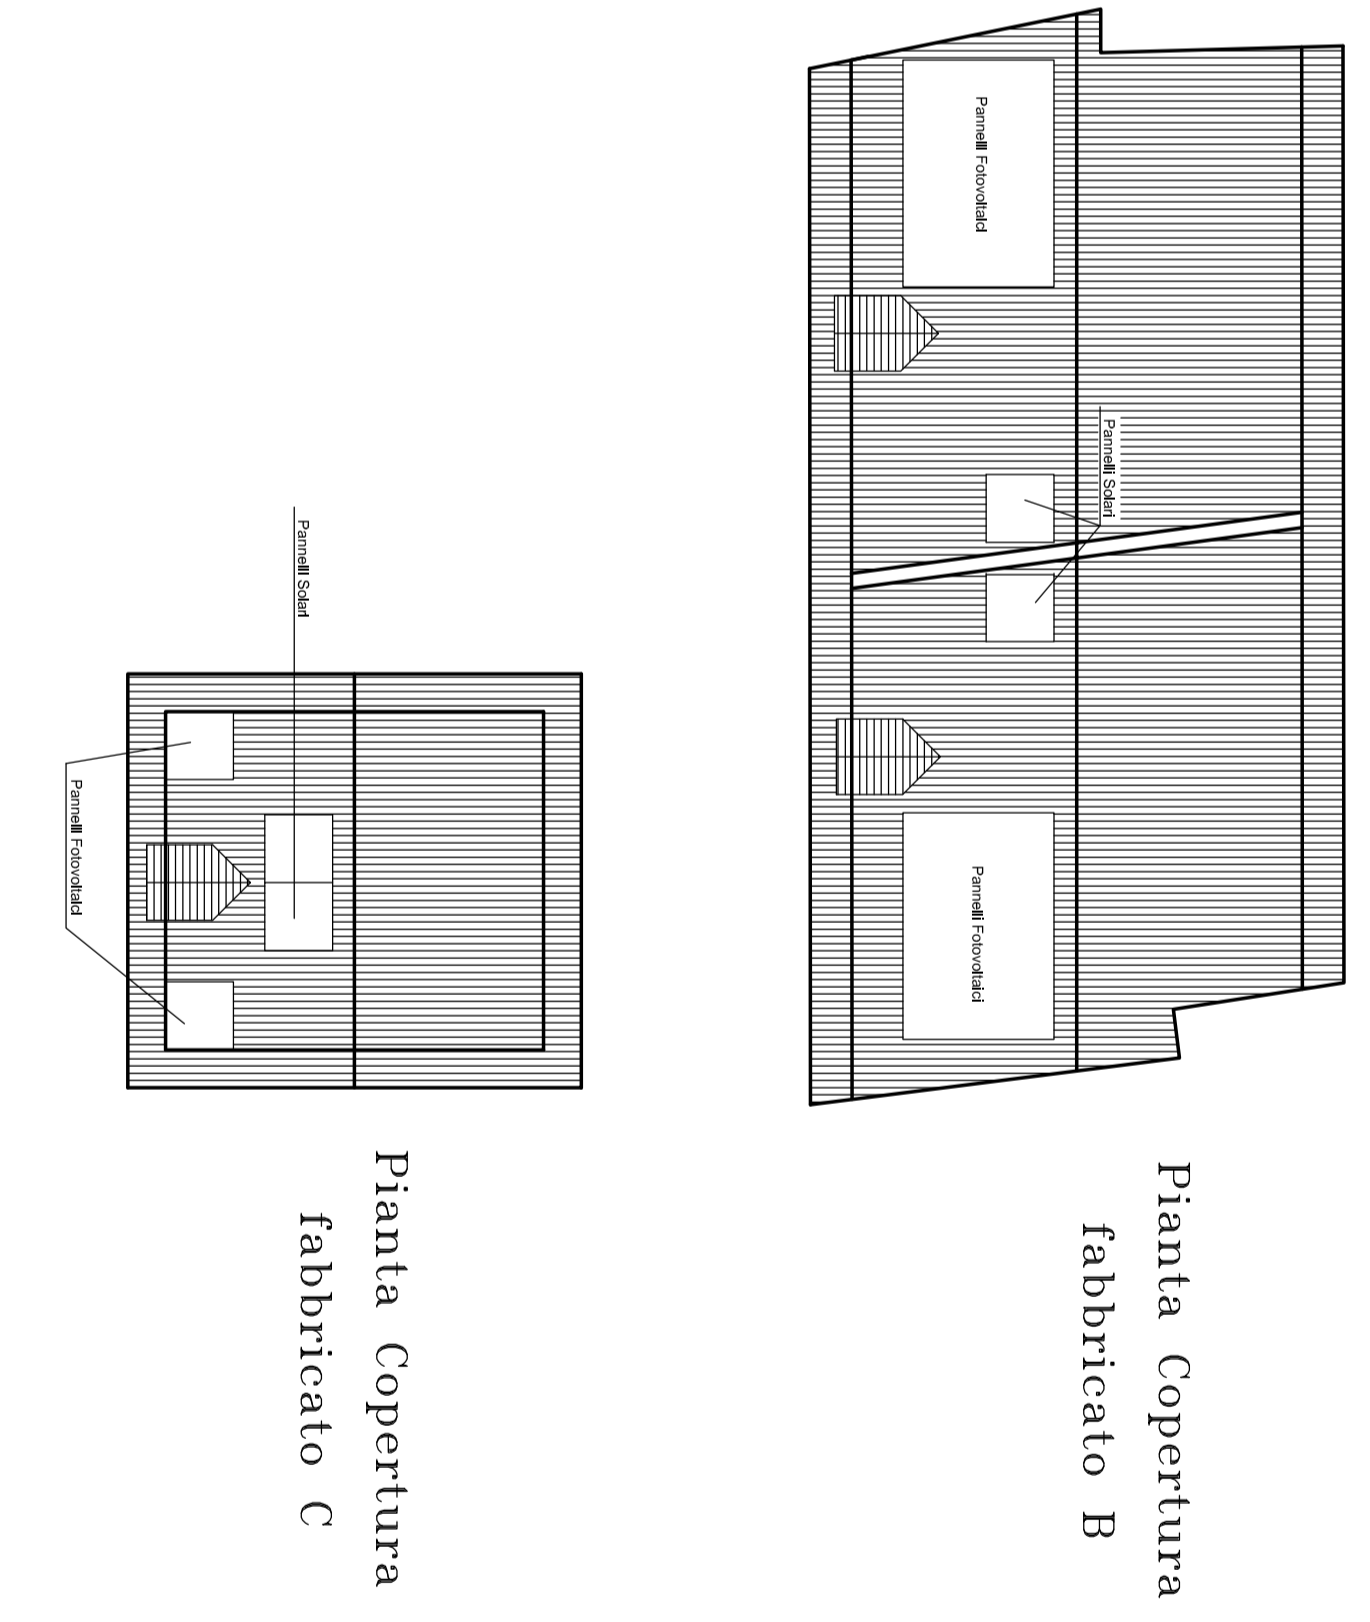

Pianta Copertura
 fabbricato B

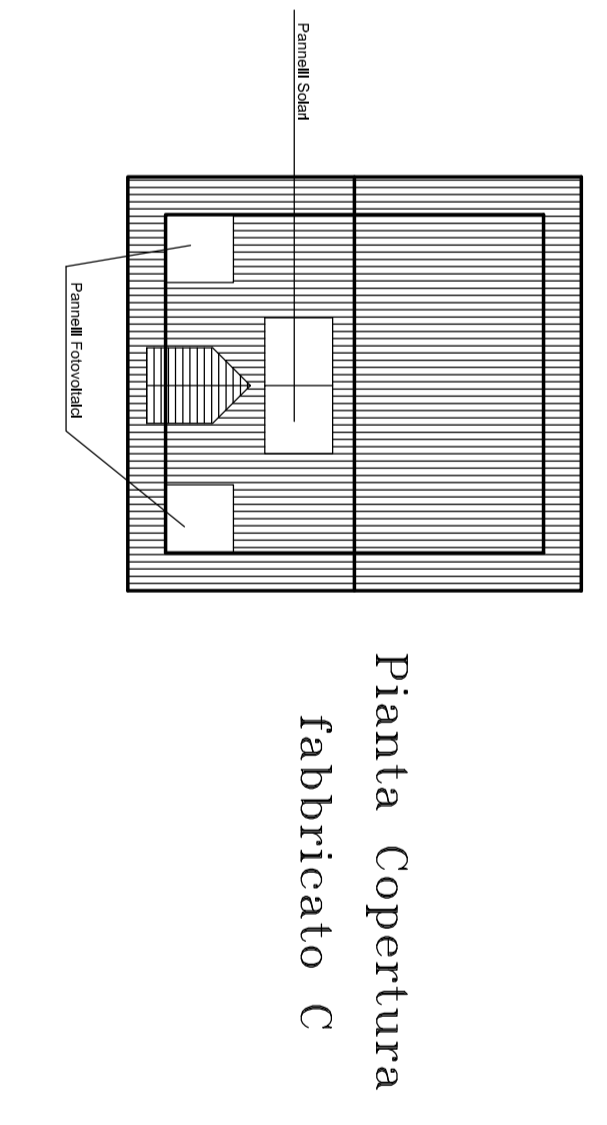

Pianta Copertura
 fabbricato C


Calcolo superficie coperta in progetto

A = 10,45 x (5,95 + 2,40) = mq. 87,26
 B = 9,10 x 3,60 = mq. 32,76
 C = 7,80 x (2,45 + 1,60) = mq. 31,59
 D = 1,80 x 20,10 = mq. 36,18
 E = (33,60 + 33,20) / 2 x 3,35 = mq. 111,89
 F = (34,50 + 33,80) / 2 x 7,00 = mq. 239,05
 G = (27,50 x 28,00) / 2 x 6,80 = mq. 183,15
 H = (26,65 + 26,65) / 2 x 2,05 = mq. 54,84
 I = (25,30 x 24,90) / 2 x 3,40 = mq. 85,34
 L = 10,00 x 8,95 = mq. 89,50
 Totale = mq. 947,54 < mq. 949,85

Calcolo cubatura in progetto

A = 10,45 x 5,95 = mq. 62,18 x mt. 6,00 = mc. 373,08
 B = 7,80 x 2,40 = mq. 18,72 x mt. 6,00 = mc. 112,32
 C = 6,30 x 3,60 = mq. 22,68 x mt. 6,00 = mc. 136,08
 D = mq. 31,59 x 6,00 = mc. 189,54
 E = mq. 111,89 x 6,00 = mc. 671,34
 F = mq. 239,05 x 6,00 = mc. 1434,30
 G = (28,00 + 27,80) / 2 x 4,95 = mq. 138,10 x 6,00 = mc. 828,60
 G1 = 6,19 x 1,65 = mq. 10,15 x 6,00 = mc. 60,90
 G2 = 8,25 x 1,65 = mq. 13,61 x 6,00 = mc. 81,68
 H = mq. 54,84 x 6,00 = mc. 329,04
 I = mq. 85,34 x 6,00 = mc. 512,04
 L = mq. 89,50 x 6,00 = mc. 537,00
 Totale = mc. 5255,92 < mc. 5525,58

Pianta Piano Terreno interno cortile
 fabbricato B

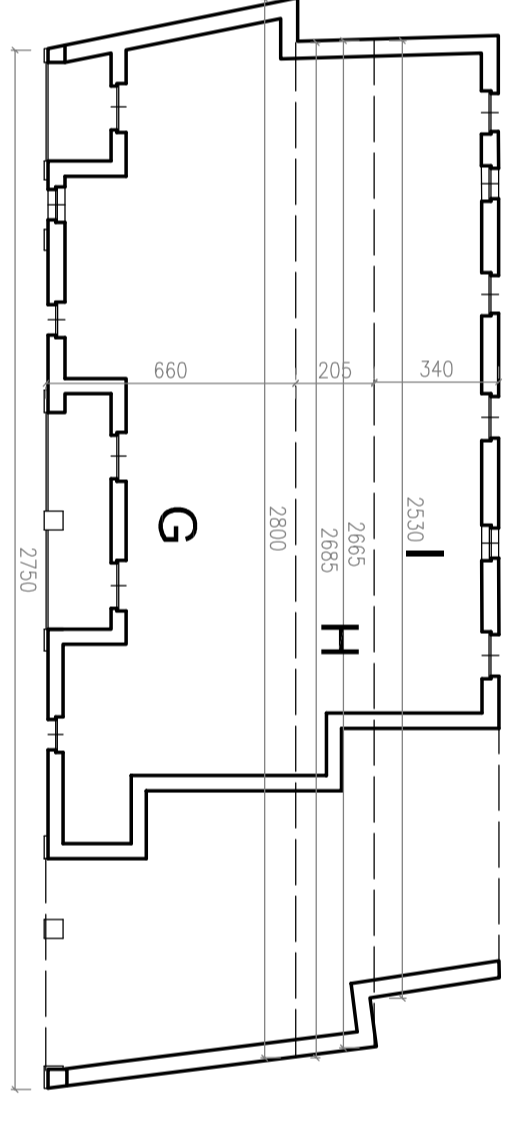

Pianta Piano Primo interno cortile
 fabbricato B

