

REGIONE PIEMONTE
PROVINCIA DI CUNEO
COMUNE DI MORETTA

PIANO DI RECUPERO
ZONA PR4

Via Roma

Oggetto disegno:
PROGETTO - Prospetti e sezioni

Scala: 1:100
Unità di misura: cm

Data: 30 marzo 2016

TAVOLA
4

DANIELA BARDA
Architetto


Via Gaudenzi, 10
10121 - 10122 - 10123 

NUMERO E. PRIMA


PROPRIETA'
ANGARAMO Masclalena

DEMICA srl


Prospetto est interno cortile - Sezione AA

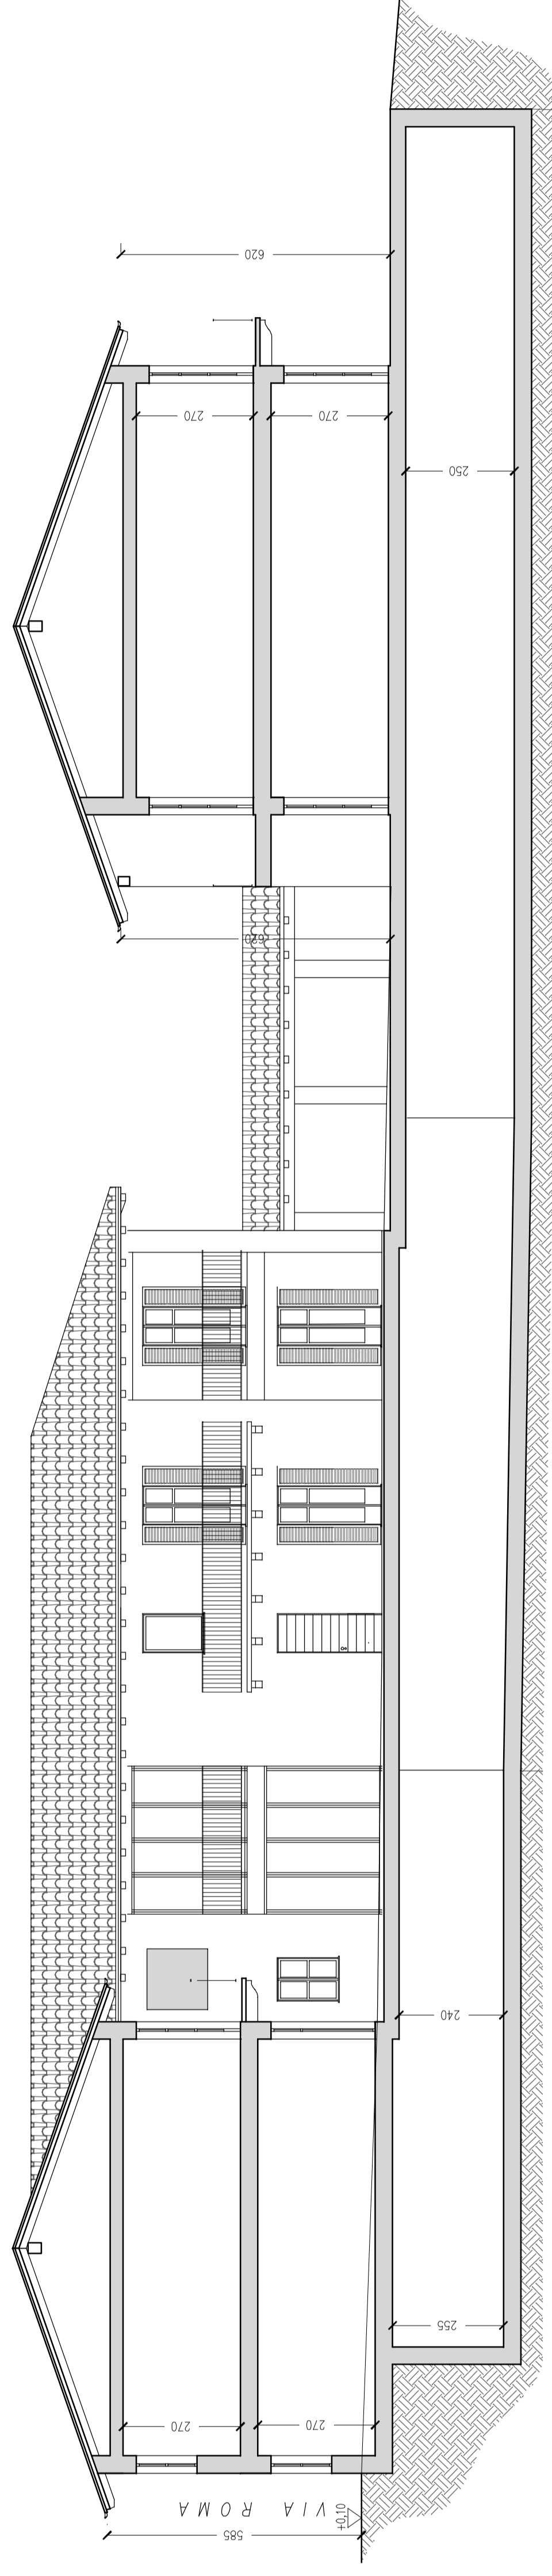


Prospetto ovest interno cortile - Sezione DD

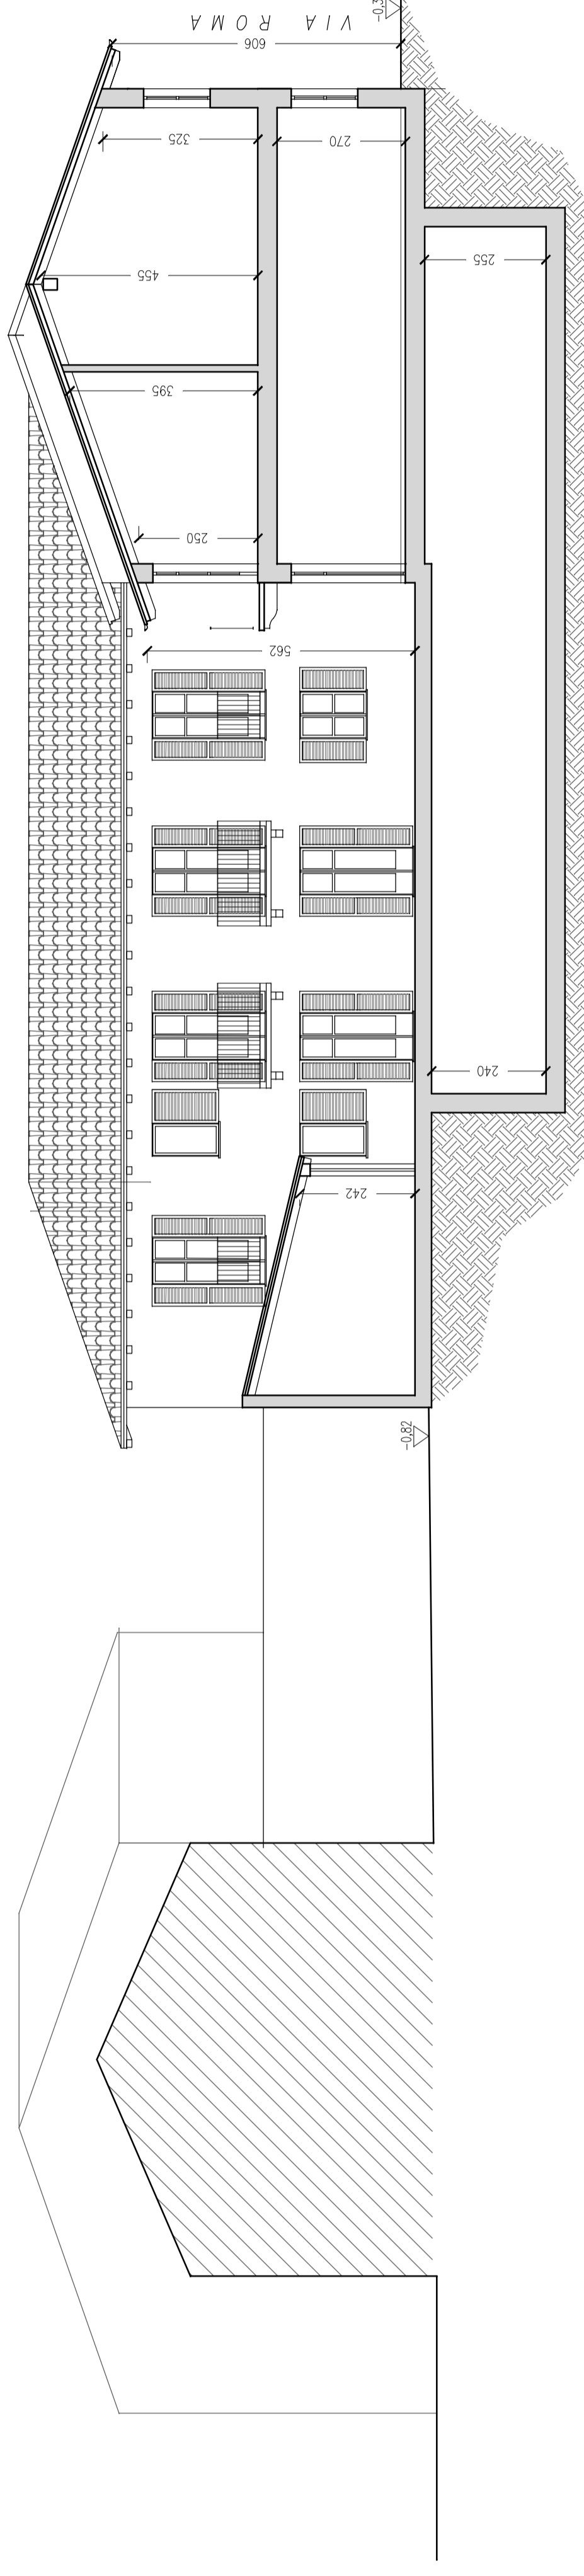


Prospetto sud su via Roma

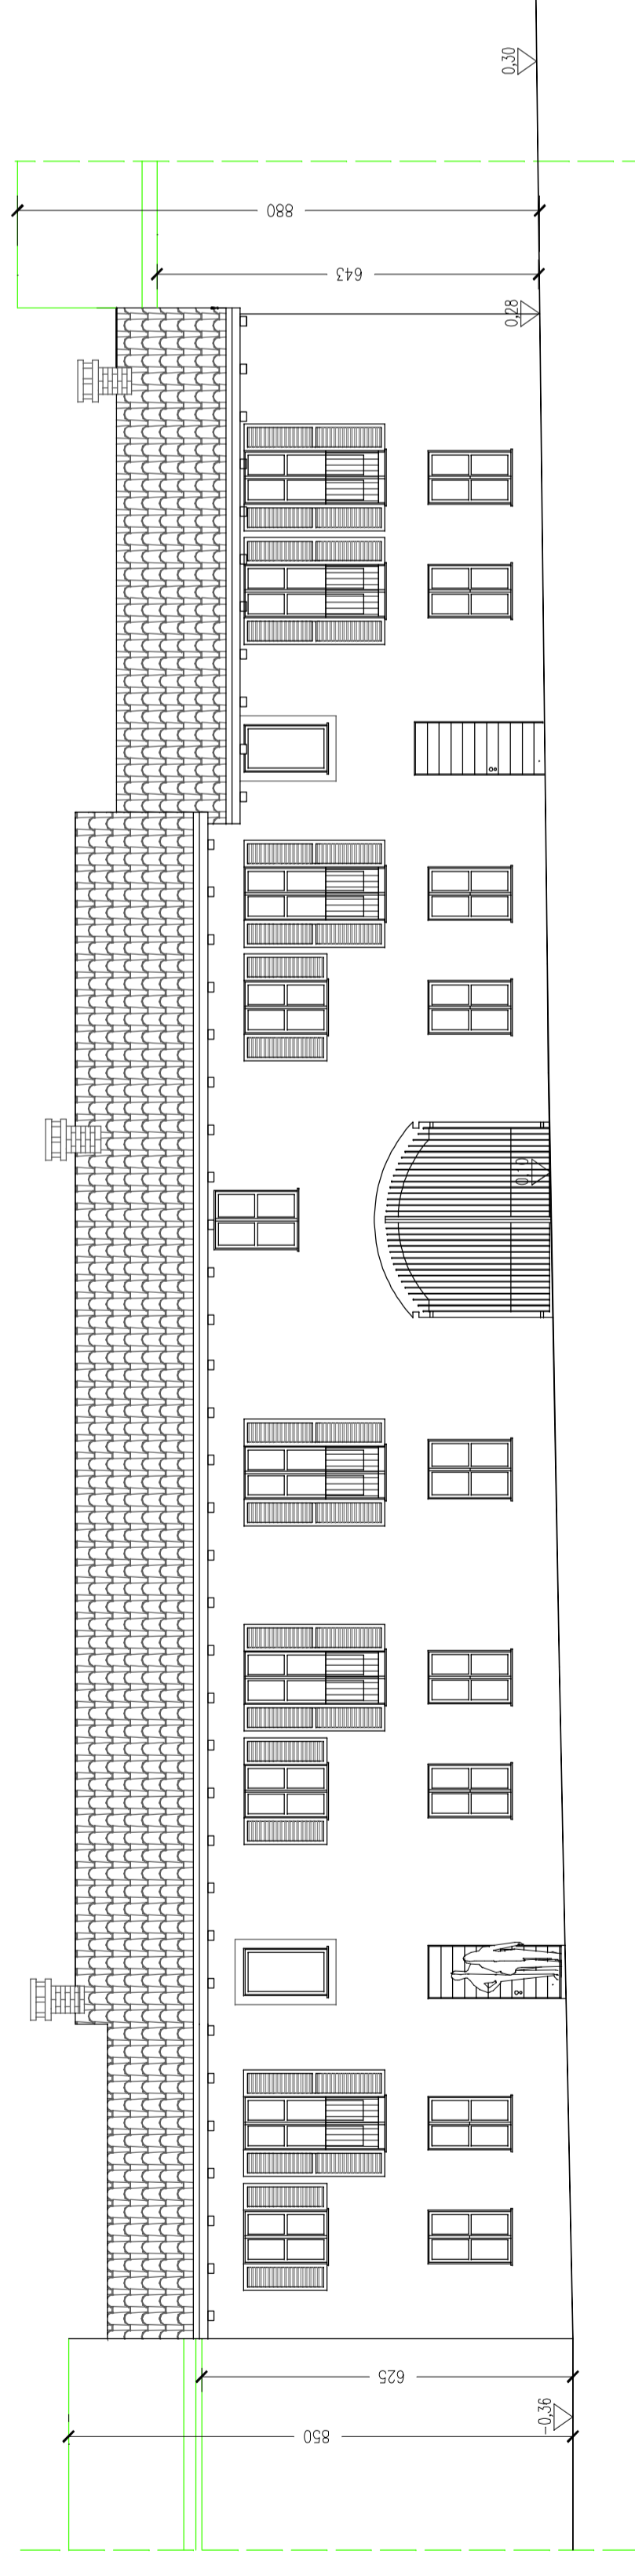

Prospetto sud interno cortile - Sezione CC

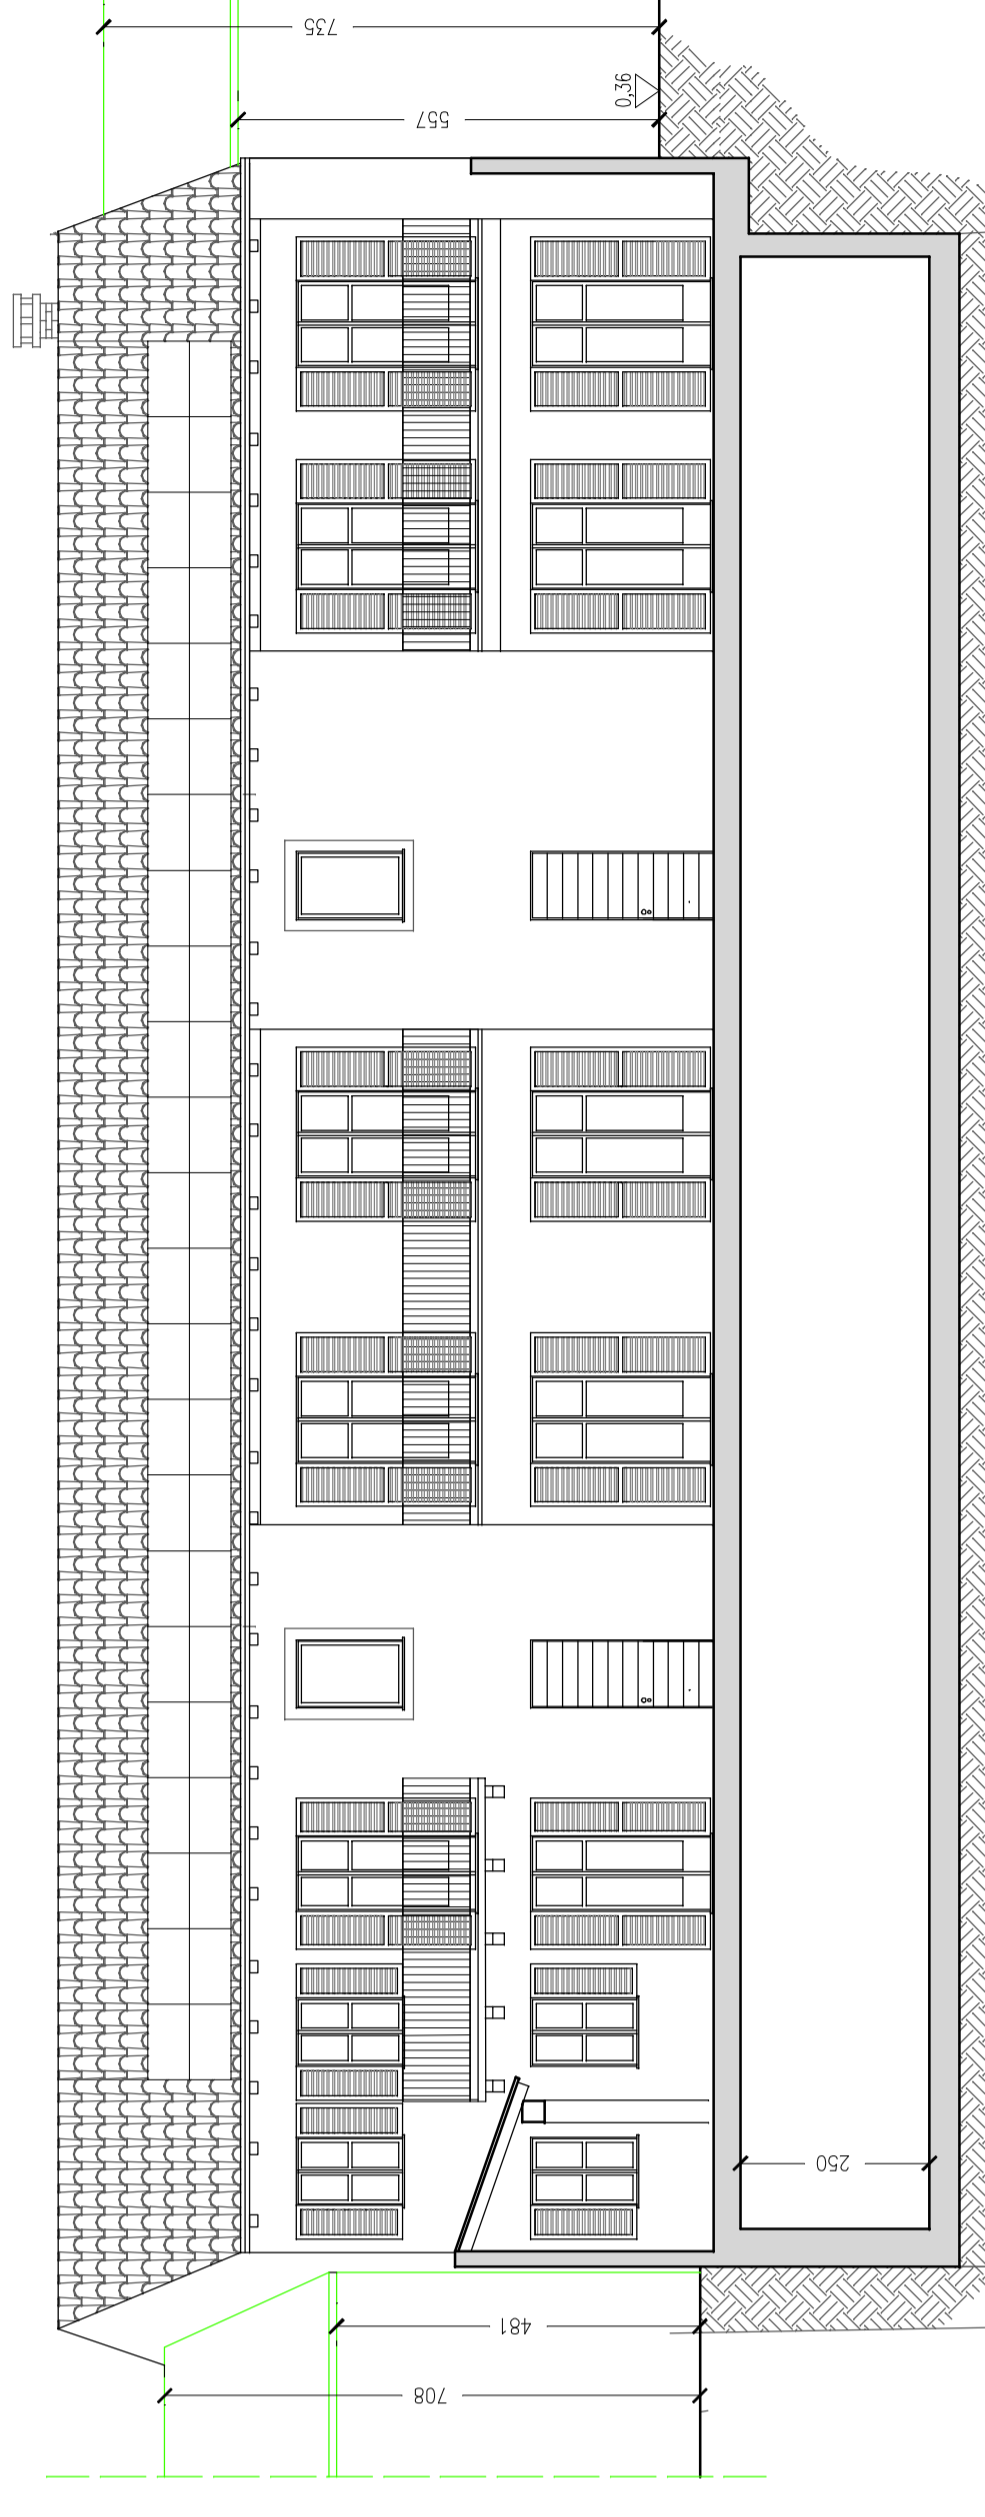

Prospetto nord interno cortile - Sezione BB

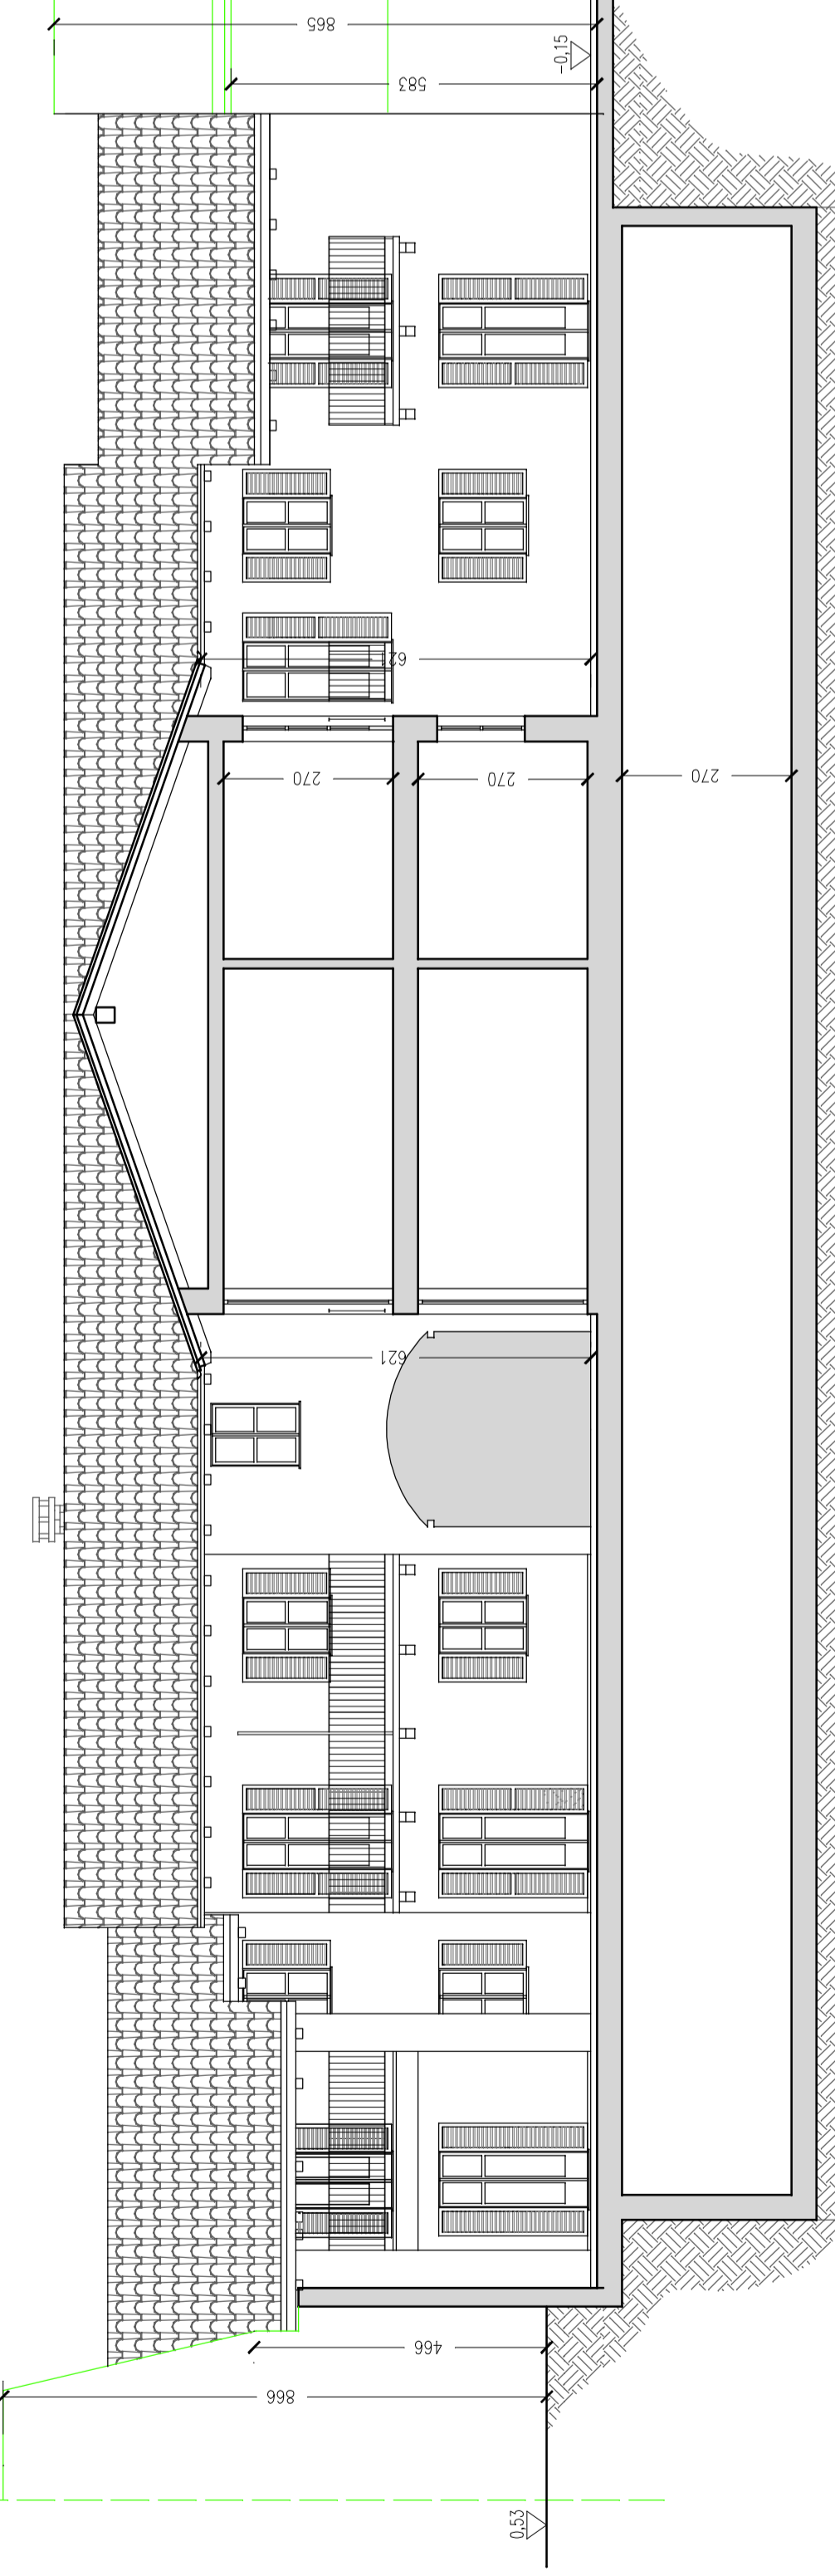

Prospetto nord verso giardino

