COMUNE di MORETTA **PROVINCIA di CUNEO**

UFFICIO TECNICO COMUNALE

Piazza Umberto I, n. 1 - 12033 MORETTA (CN)
codice fiscale: 85001650044 - partita IVA: 00541720041
e-mail: comunemoretta@inwind.it

ELABORATO GRAFICO

STATO	NR. TAVOLA
Oggetto dell' elaborato: PROGETTO ESECUTIVO - LAVORI DI COSTRUZIONE LOCULI CIMITERIALI	1
Scala 1/2000 - 1/500 - 1/100 - 1/50 Data: Aprile 2020 Revisione Nr. Del	

UFFICIO TECNICO
FRITTOLI Geom. Enrico

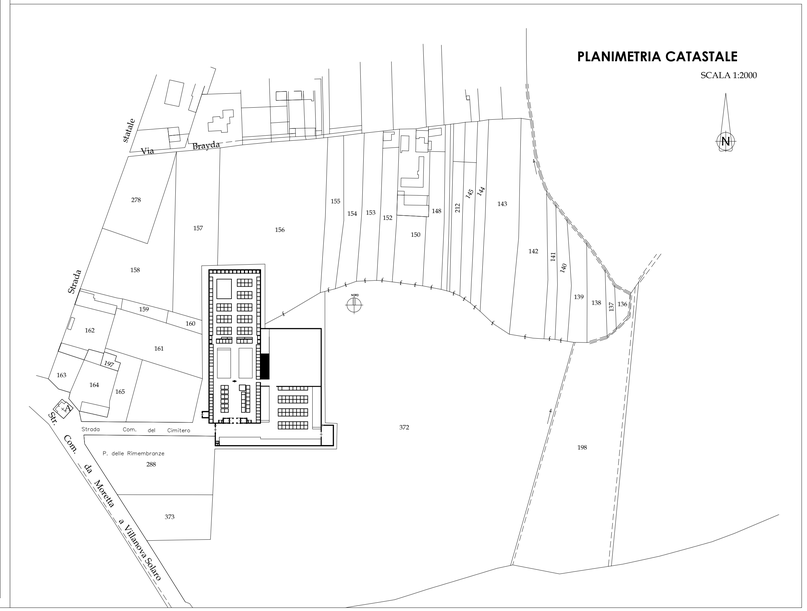

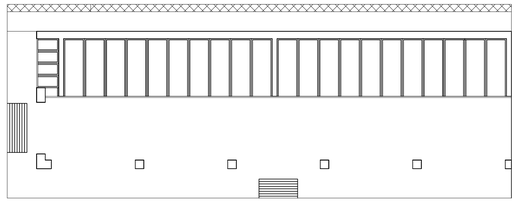

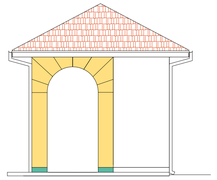

PROSPETTO NORD
Scala 1:100

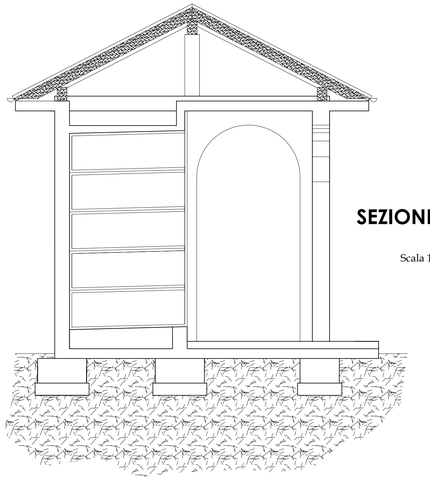

SEZIONE
Scala 1/50

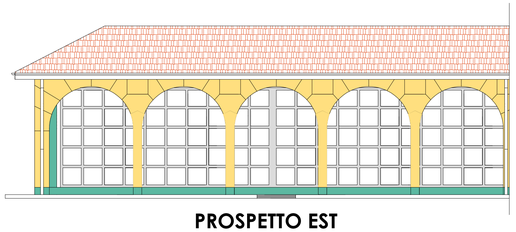

PROSPETTO EST
Scala 1:100

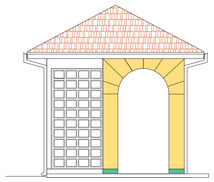

PROSPETTO SUD
Scala 1:100

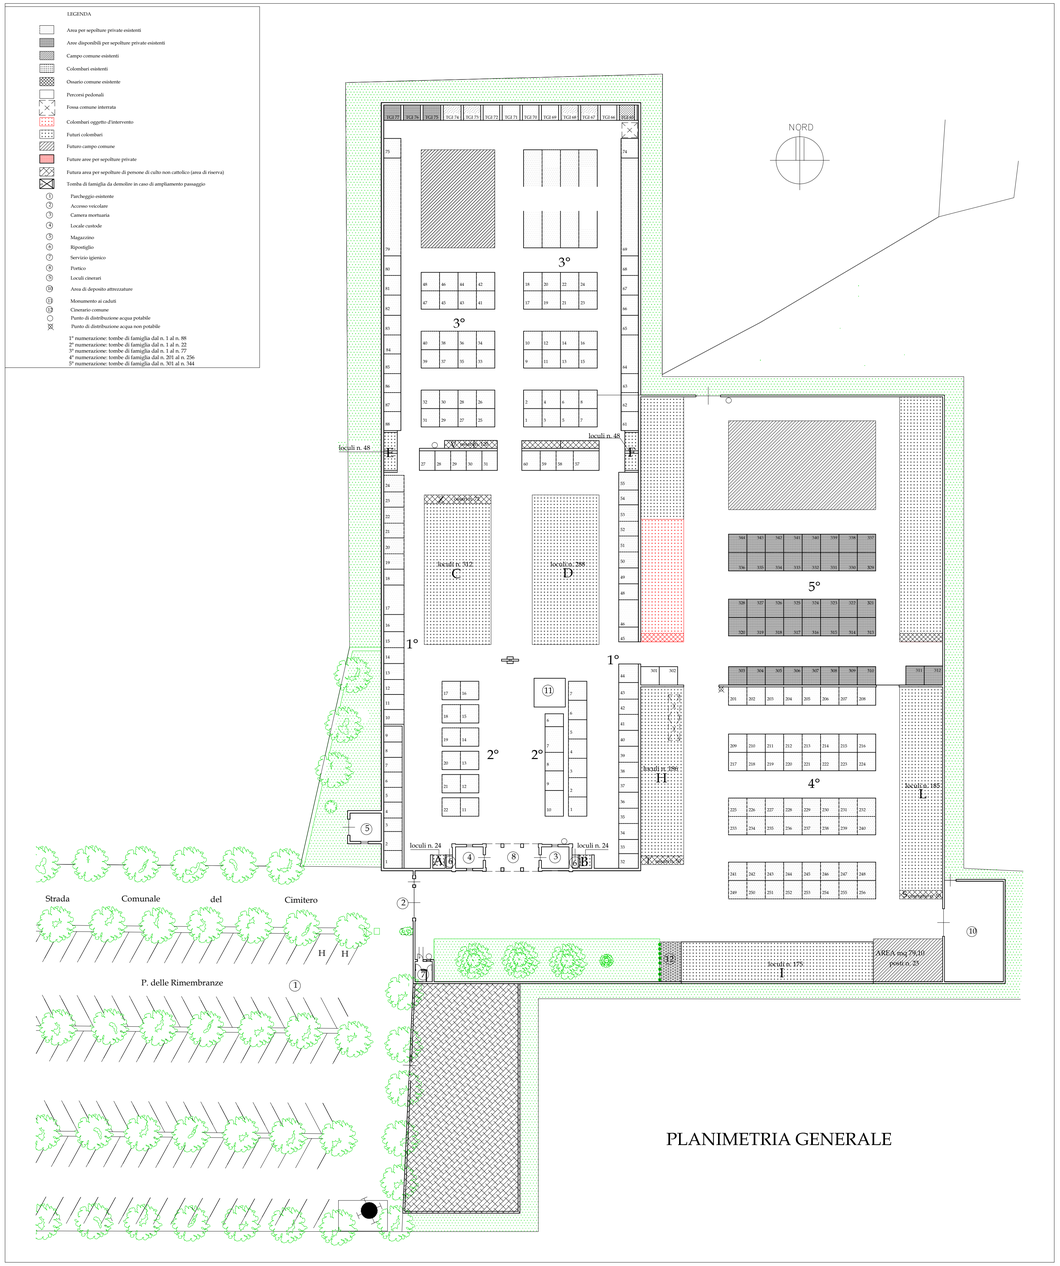

PLANIMETRIA GENERALE