

REGIONE PIEMONTE  
 PROVINCIA DI CUNEO  
 COMUNE DI MORETTA

PIANO DI RECUPERO  
 ZONA PR4

via Roma

Oggetto disegno:  
 ESTRATTO CATASTALE ESTRATTO DI PRGC  
 PLANIMETRIA - Stato attuale - Progetto

Scala: 1:1000, 1:200  
 Unità di misura: cm  
 Data: 30 marzo 2016

TAVOLA  
**1**

**DANIELA BRARDA**  
 Architetto

Via Garibaldi, 139 - 11001, Cuneo (TO)  
 Tel. 0171 422000  
 Cell. 333 237519  
 C.F. BRB 001146501674

ZABISSO E FRANK

PROPRIETA'  
 ANGARAMO Maddalena

DEMICA srl


ESTRATTO CATASTALE  
 Scala 1:1000



ESTRATTO DI P.R.G.C.  
 Scala 1:1000



PLANIMETRIA GENERALE  
 STATO ATTUALE

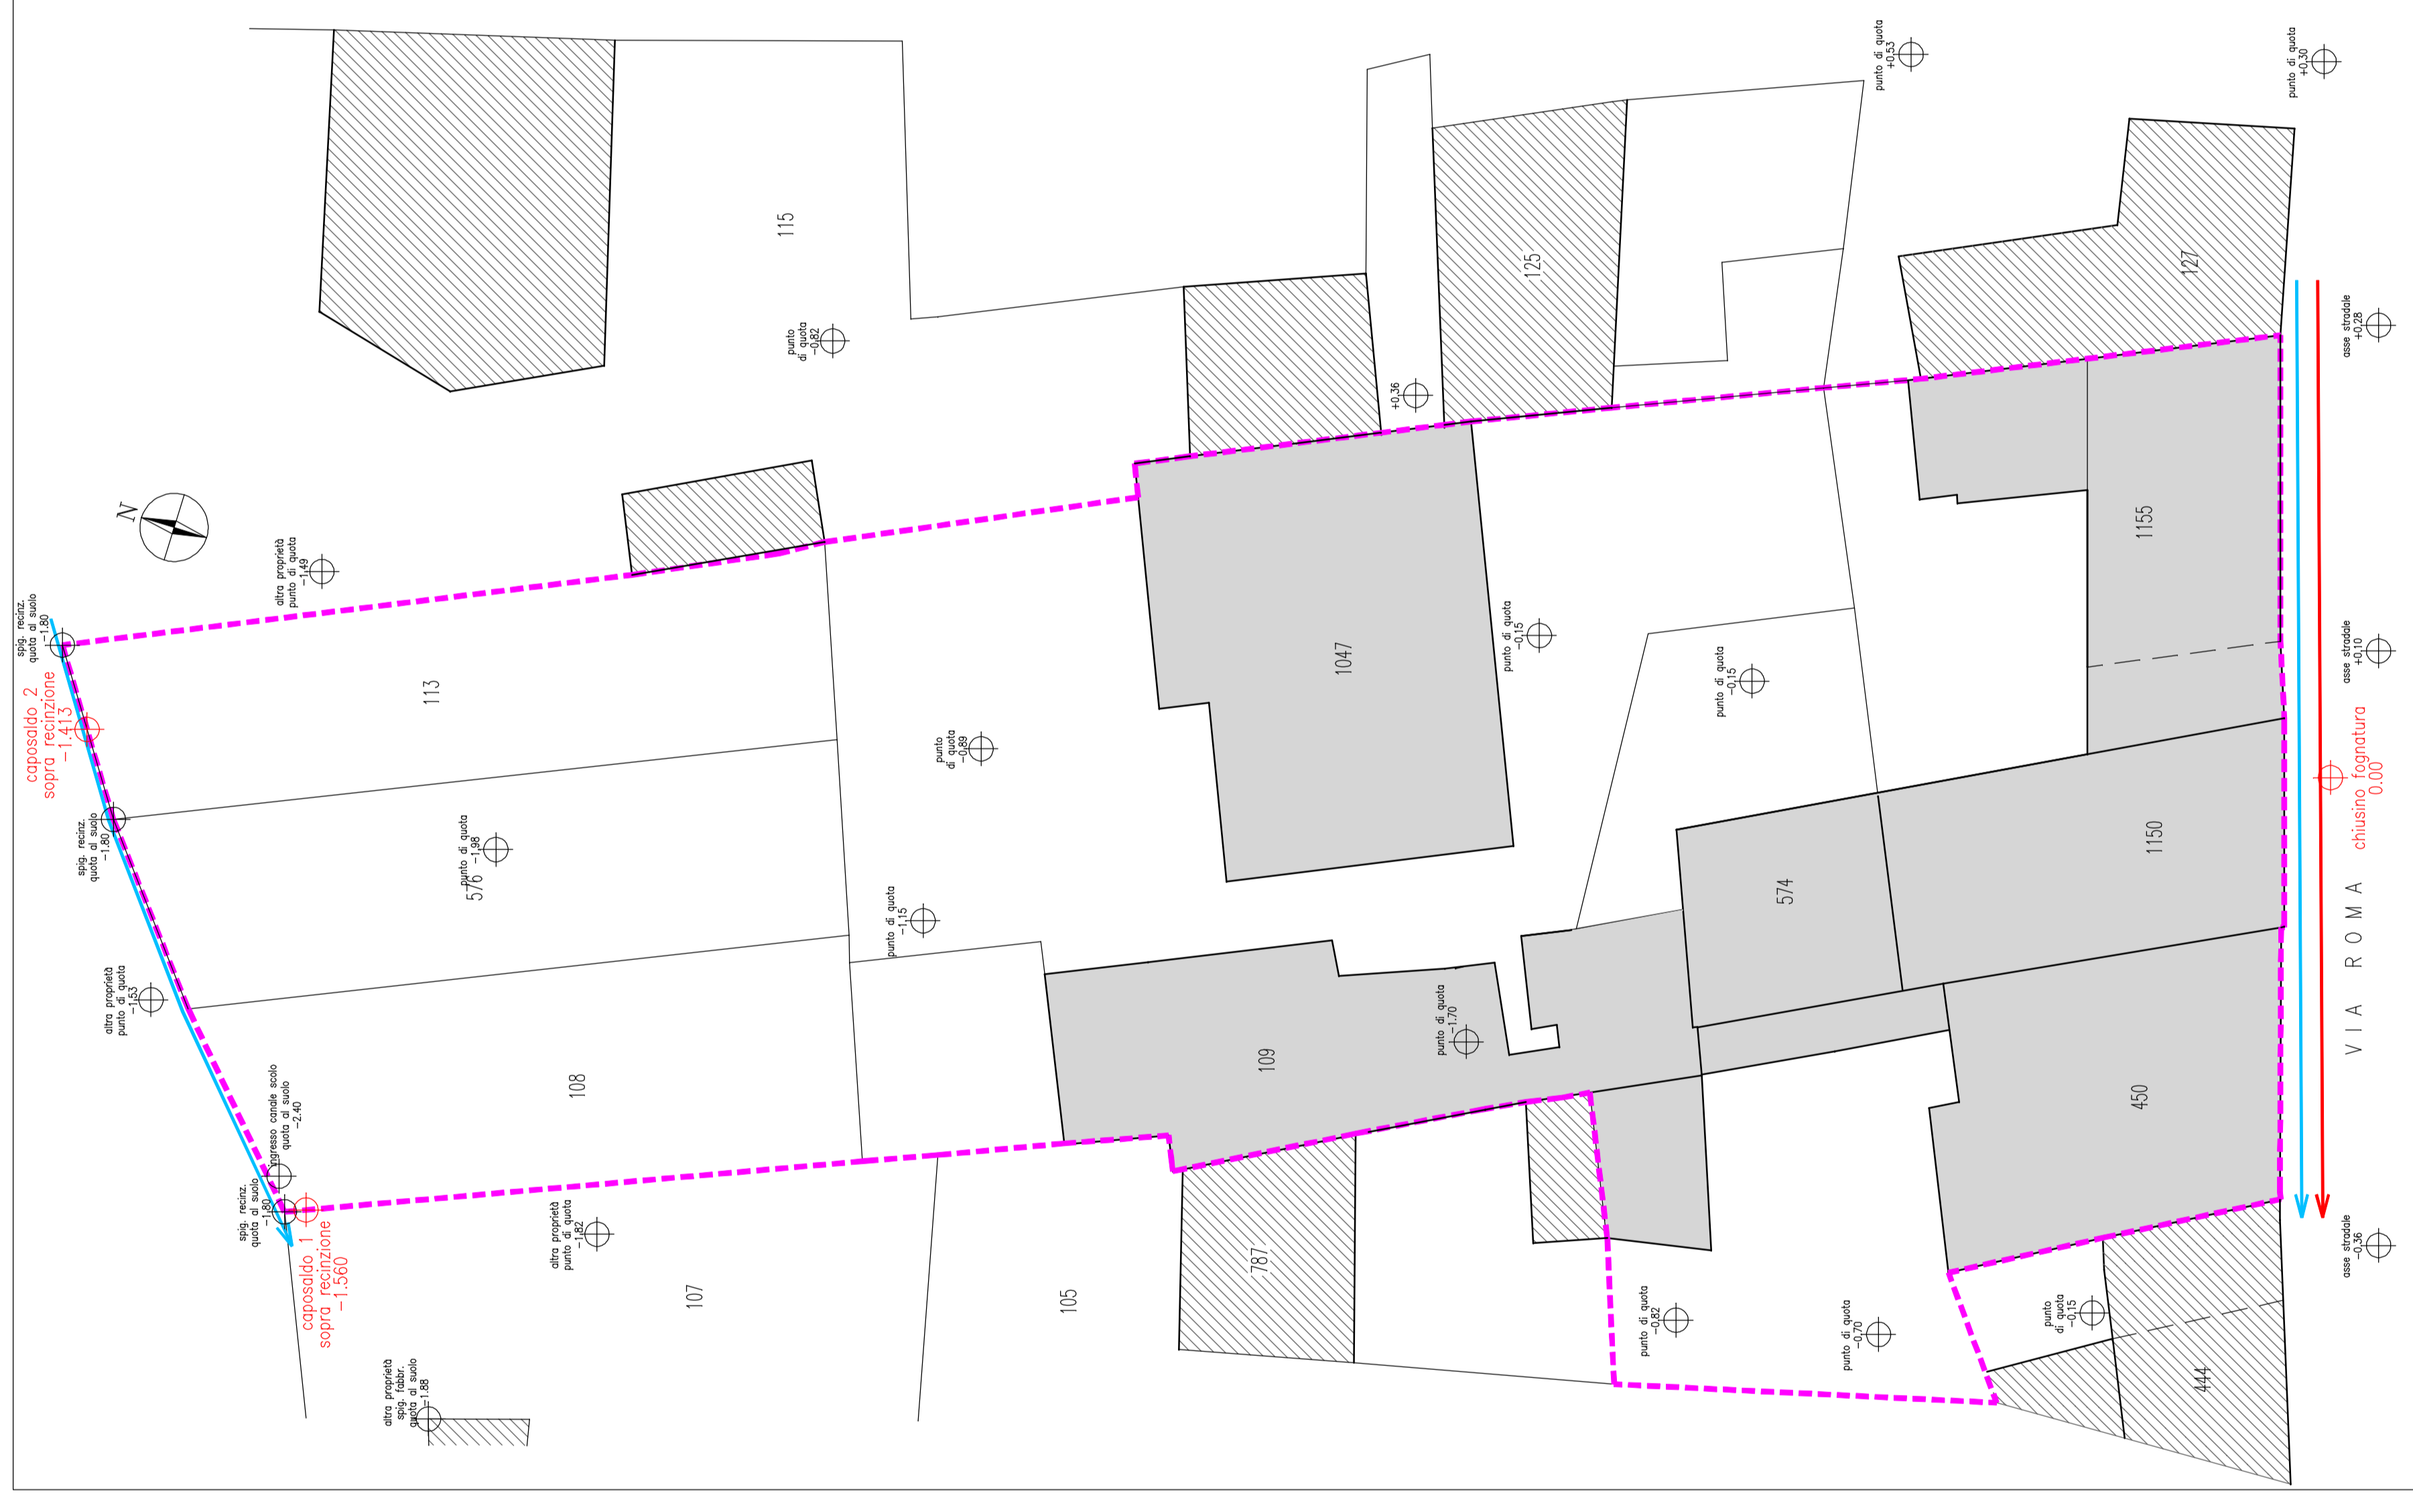

PLANIMETRIA GENERALE  
 PROGETTO



**LEGENDA**

- - - contine di proprietà
- fabbricati in proprietà esistenti
- fabbricati in proprietà in progetto
- altre proprietà
- esistente (comparazione)
- fognatura pubblica acque nere esistente
- fognatura pubblica acque bianche esistente
- - - allacciamento acque nere in progetto
- - - allacciamento acque bianche in progetto

