

**TAV. 5 - Planimetria con rappresentazione**  
**aree verdi e parcheggi a realizzare**

Ditta - **IN.AL.PI. S.p.A.**  
 Via Cuneo n. 38 - 12033 - MORETTA  
 P.I./V.A. 00913800045

Fg.19 mappa: 335, 338, 341, 344, 347, 370,  
 444, 476, 507, 521, 522, 524,  
 525, 526, 527, 528, 529, 534,  
 Fg.23 mappa: 228, 232, 252, 253  
 Planimetria scala: 1:200  
 Progetto scala: 1:2000


Il progettista  
 La Progettata

La Progettata

PLANIMETRIA CATASTALE Scala 1 : 2000




PLANIMETRIA P.R.G.C. Scala 1 : 2000

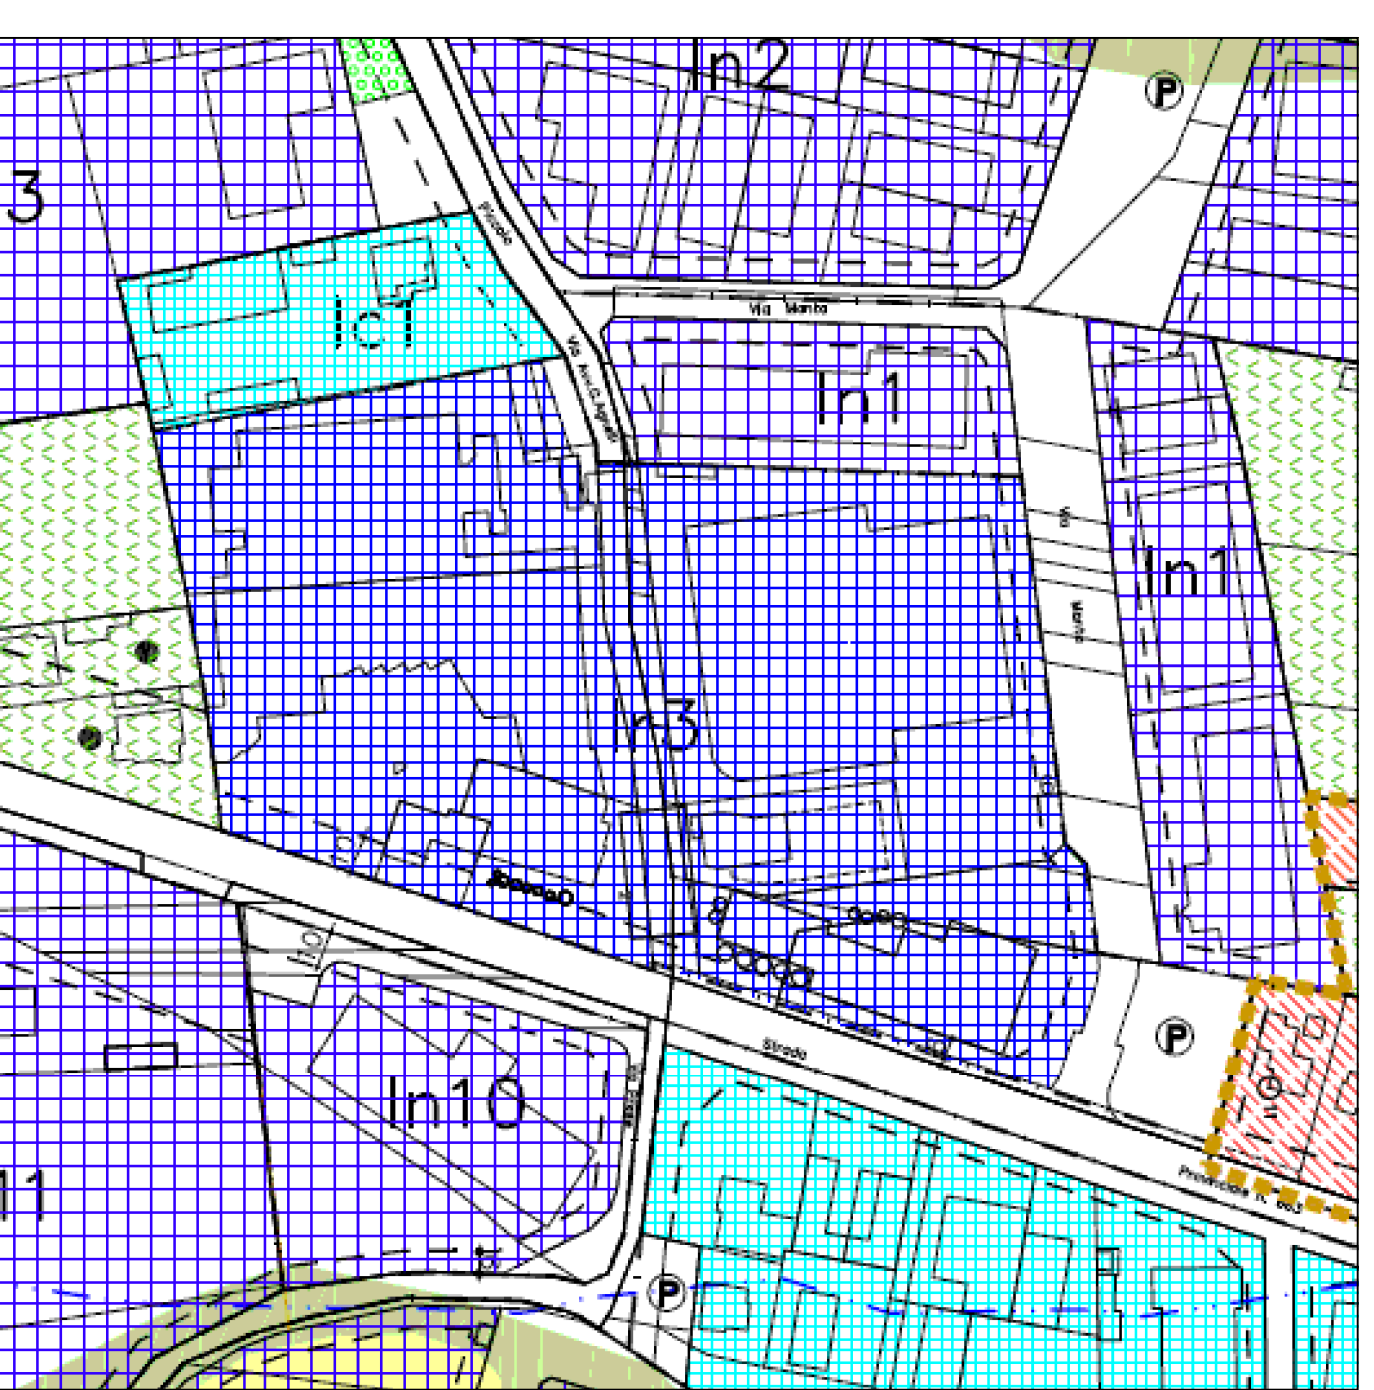

SUPERF. EDIFICAB. P3	mq. 33.889
SUPERF. COPRIBILE come da CONDIZIONE	mq. 14.811
SUPERF. COPRIBILE BUDGETATO e liberato	mq. 15.017,41
SUPERF. COPRIBILE BUDGETATA FORN. I.R.3 (338886600)	mq. 20.214
SUPERF. PARCHEGGIO PRIVATO BUDGETATO 10% S.C. (mq. di 50% S.C.)	mq. 2.506,75
SUPERF. PARCHEGGIO PRIVATO A REALIZZARE	mq. 2.527,13
SUPERF. AREE A VERDE PRIVATO BUDGETATO 7% S.C. (mq. di 50% S.C.)	mq. 17.913
SUPERF. AREE A VERDE PRIVATO A REALIZZARE	mq. 1.181,97

PARCHEGGIO PRIVATO REALIZZATO		AREE A VERDE PRIVATO REALIZZATE	
Individuazione	(mq.)	Individuazione	(mq.)
P1	266,55	V1	44,96
P2	223,39	V2	215,50
P3	330,89	V3	13,00
P4	1114,59	V4	99,57
P5	542,00	V5	24,70
		V6	262,21
TOTALE	2327,13	TOTALE	1.181,97

**PLANIMETRIA - AREE VERDI E PARCHEGGI PRIVATI a REALIZZARE - Scala 1 : 200**

 

**Legenda**

- Parcheggio privato a realizzare
- Aree verdi private a realizzare

STRADA PROVINCIALE SALUZZO - TORINO - Via Cuneo

Pista ciclabile

VIA MANTA