

STUDIO TECNICO ASSOCIATO  
 ODETTO Geom. Walter  
 TORASSA Geom. Massimo Michele  
 Via Santuario n.16  
 12033 - MORETTA (CN)  
 tel. 0172 94147

Provincia di CUNEO  
 Comune di MORETTA

Proprietà ANGARAMO Maddalena  
 DEMCA srl

Progetto di  
**PROPOSTA DI PIANO  
 DI RECUPERO ZONA PR4**


Pianta stato di fatto  
 - 1ª integrazione -

DATA Novembre 2014 PRAT. 0099  
 IL TECNICO


ZONA P.R.G.C. PR4  
 foglio 12  
 numeri vof  
 TAV. **p.d.r. 1a**  
 RAPPRESENTAZIONI DISEGNO  
 PLANIMETRIE GENERALI  
 1: 200

RESERVOIR COMUNE

PLANIMETRIA GENERALE  
 STATO DI FATTO

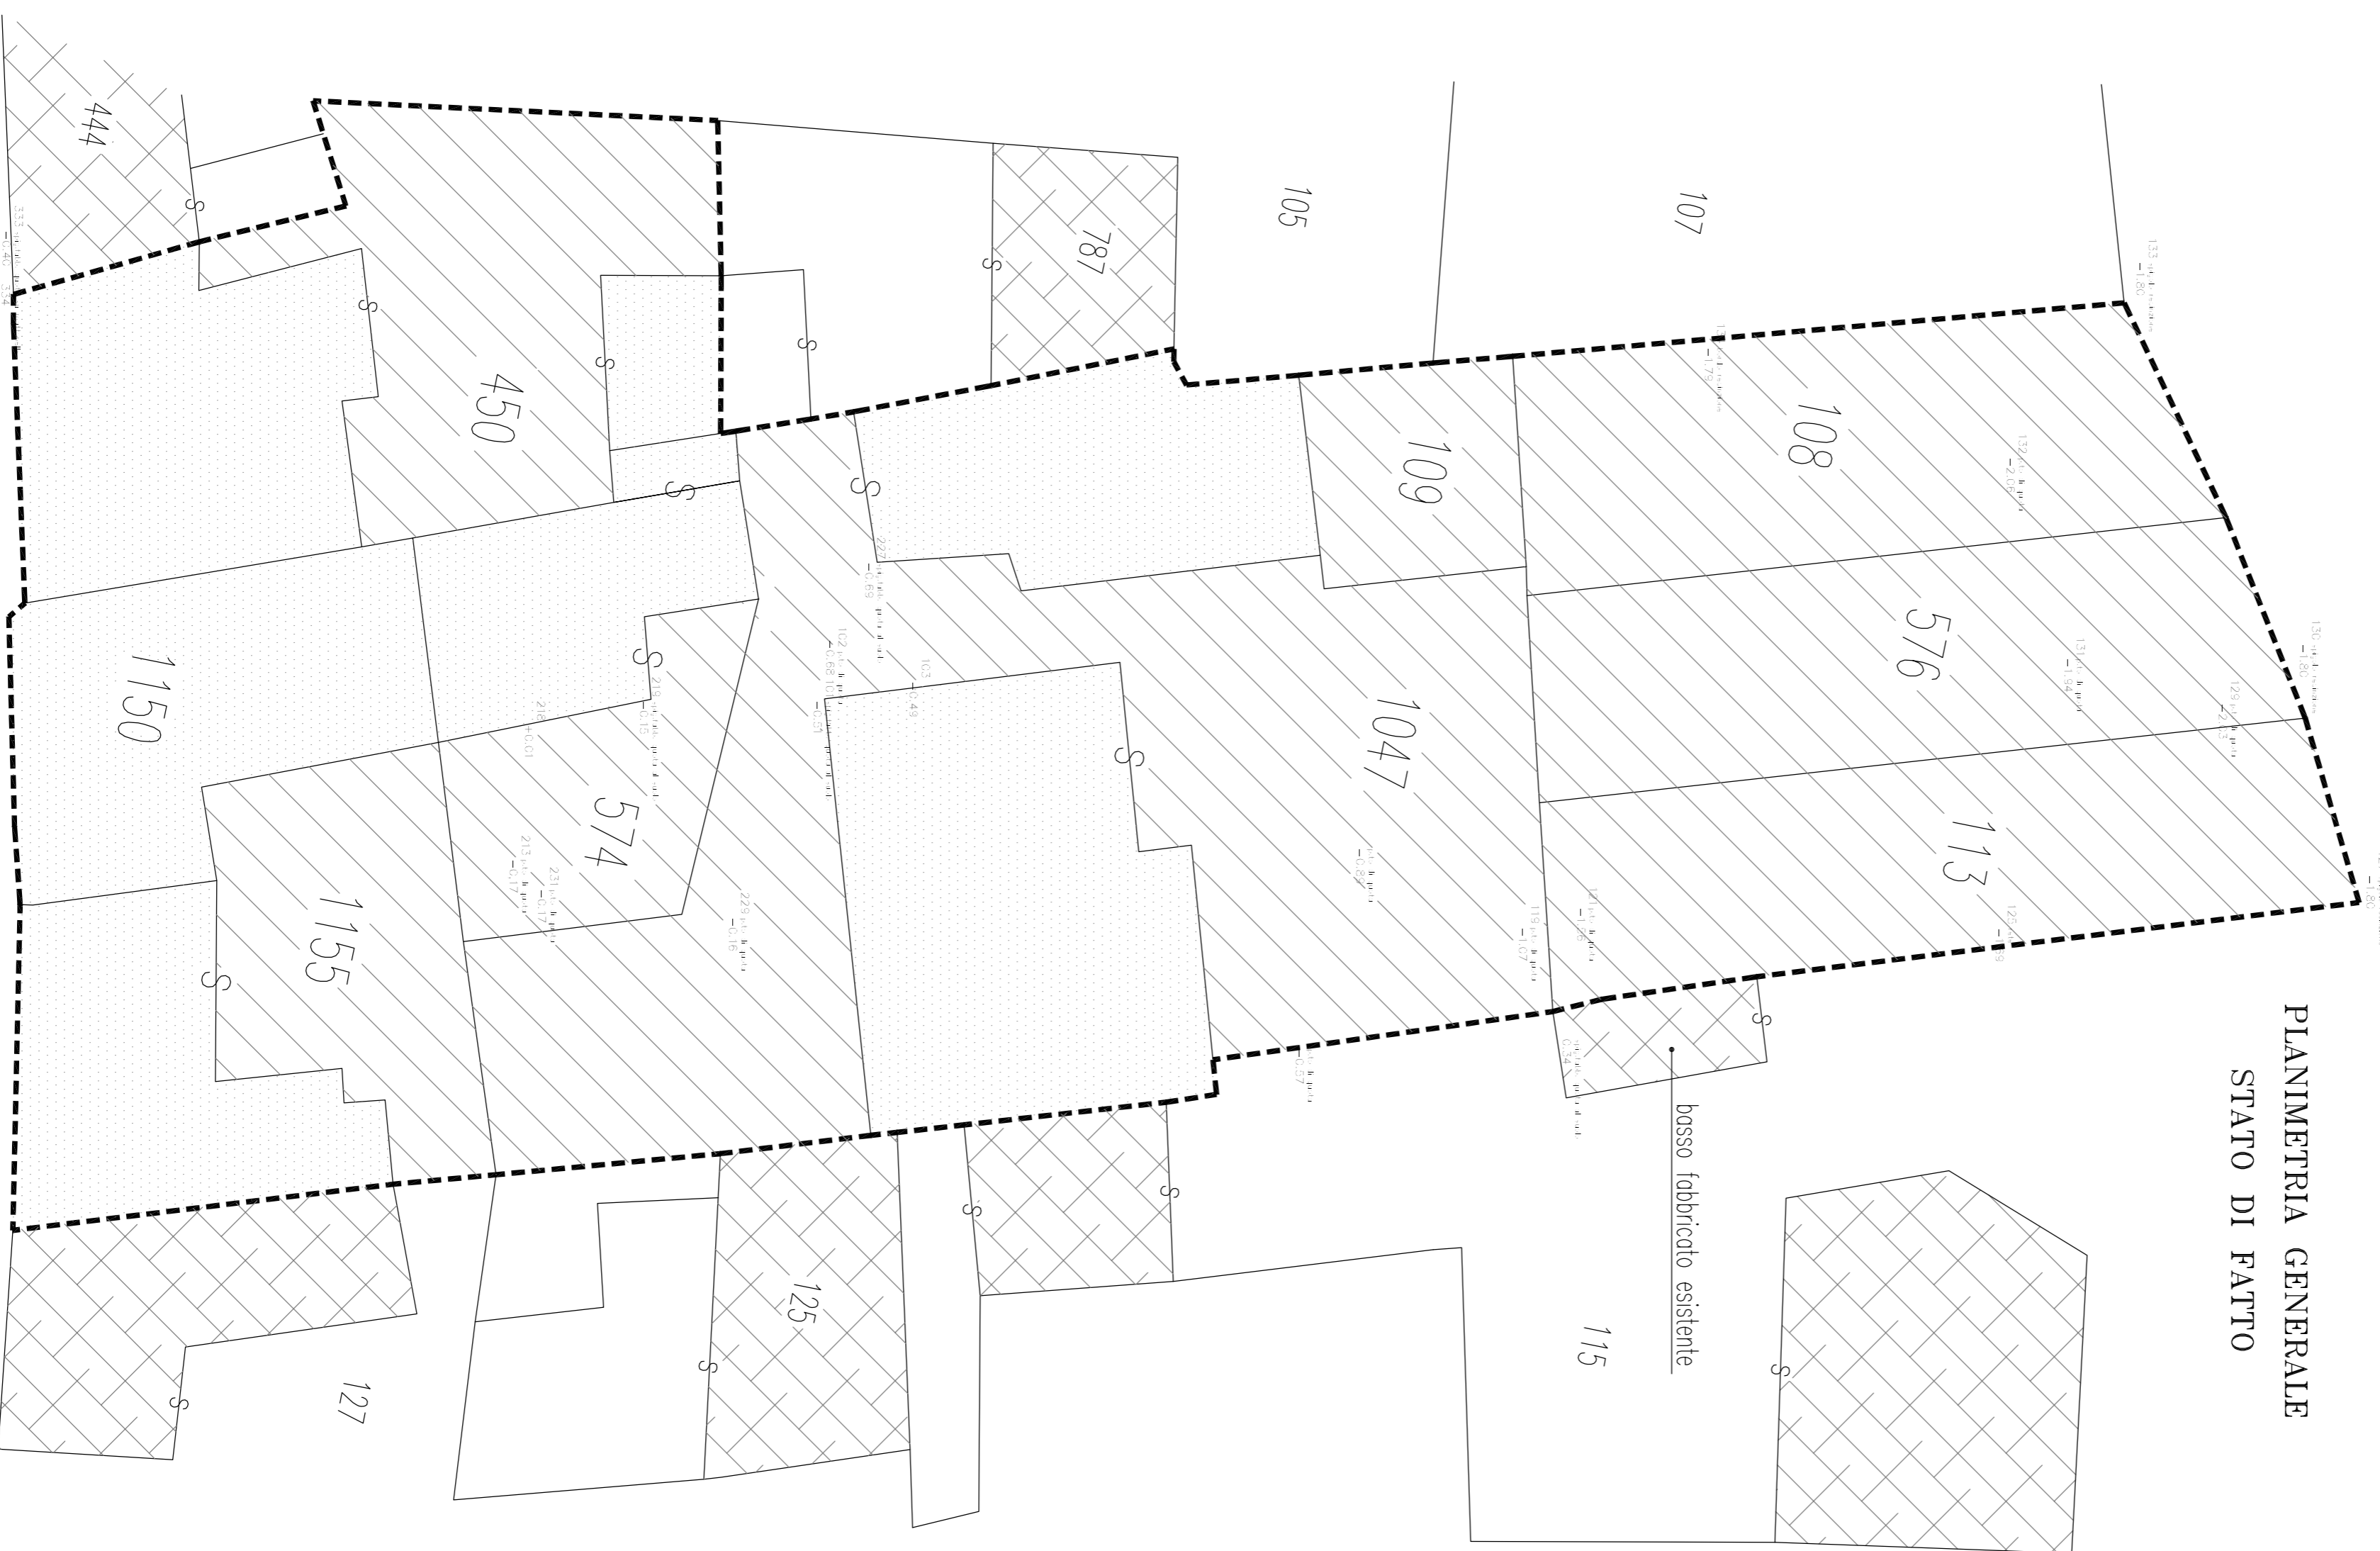

PLANIMETRIA GENERALE  
 INTERVENTO IN PROGETTO

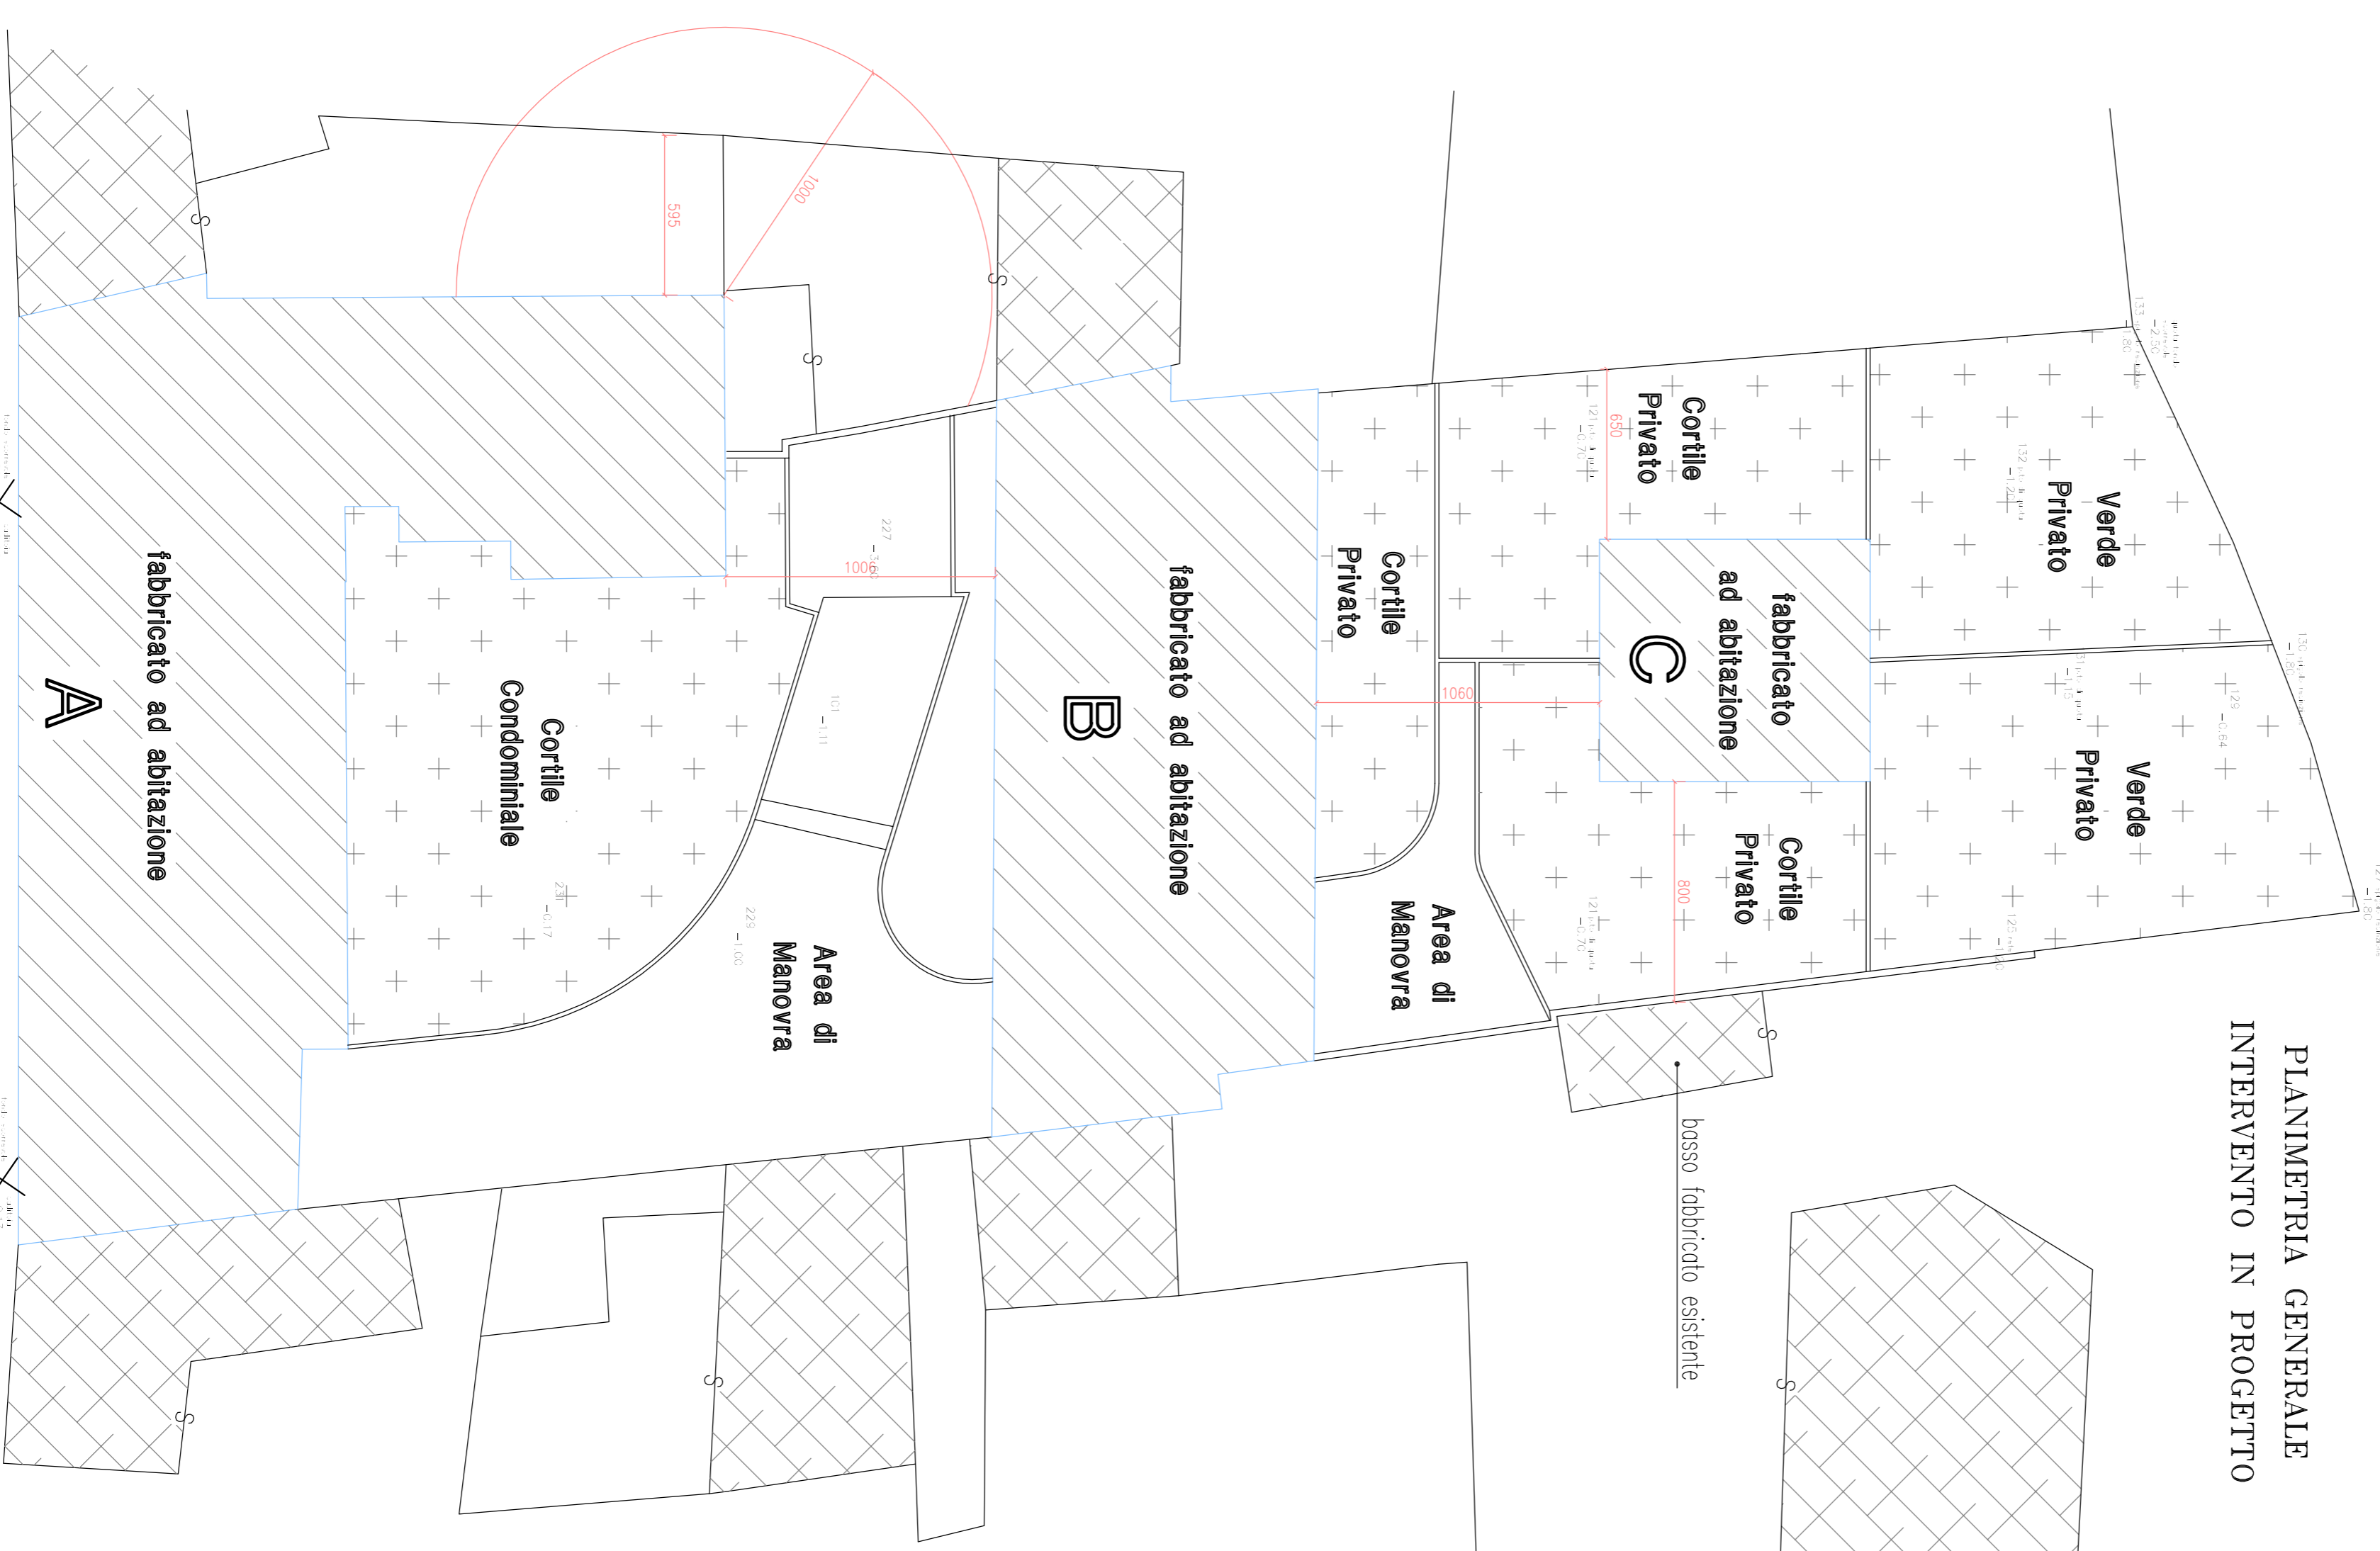

- confine di proprietà
- [diagonal hatching] fabbricati in proprietà esistenti
- [diagonal hatching] fabbricati in proprietà in progetto
- [diagonal hatching] aree scoperte in progetto
- [diagonal hatching] altre proprietà