

PROGETTO DI PIANO DI RECUPERO

PER IL RECUPERO AD USO RESIDENZIALE E LA
TRASFORMAZIONE DI EDIFICI EX RURALI

Tav. 4 URBANIZZAZIONI ESISTENTI -GIÀ'
REALIZZATE DALLA DITTA RICHIEDENTE
CON PRECEDENTE INTERVENTO

Ditta : ROSSO Massimo -
V.lo del Pozzo - MORETTA

Fg.12 n.1083
Disegno scala 1:200


Il Tecnico
Arch. CRAVERO Paolo

Il Tecnico
Inventizi Geom. Carlo

La proprietà
ROSSO Massimo

- Fognatura bianca
- Fognatura nera
- Illuminazione Pubblica
- Enel
- Telecom

PLANIMETRIA Fognatura
Bianca e Nera

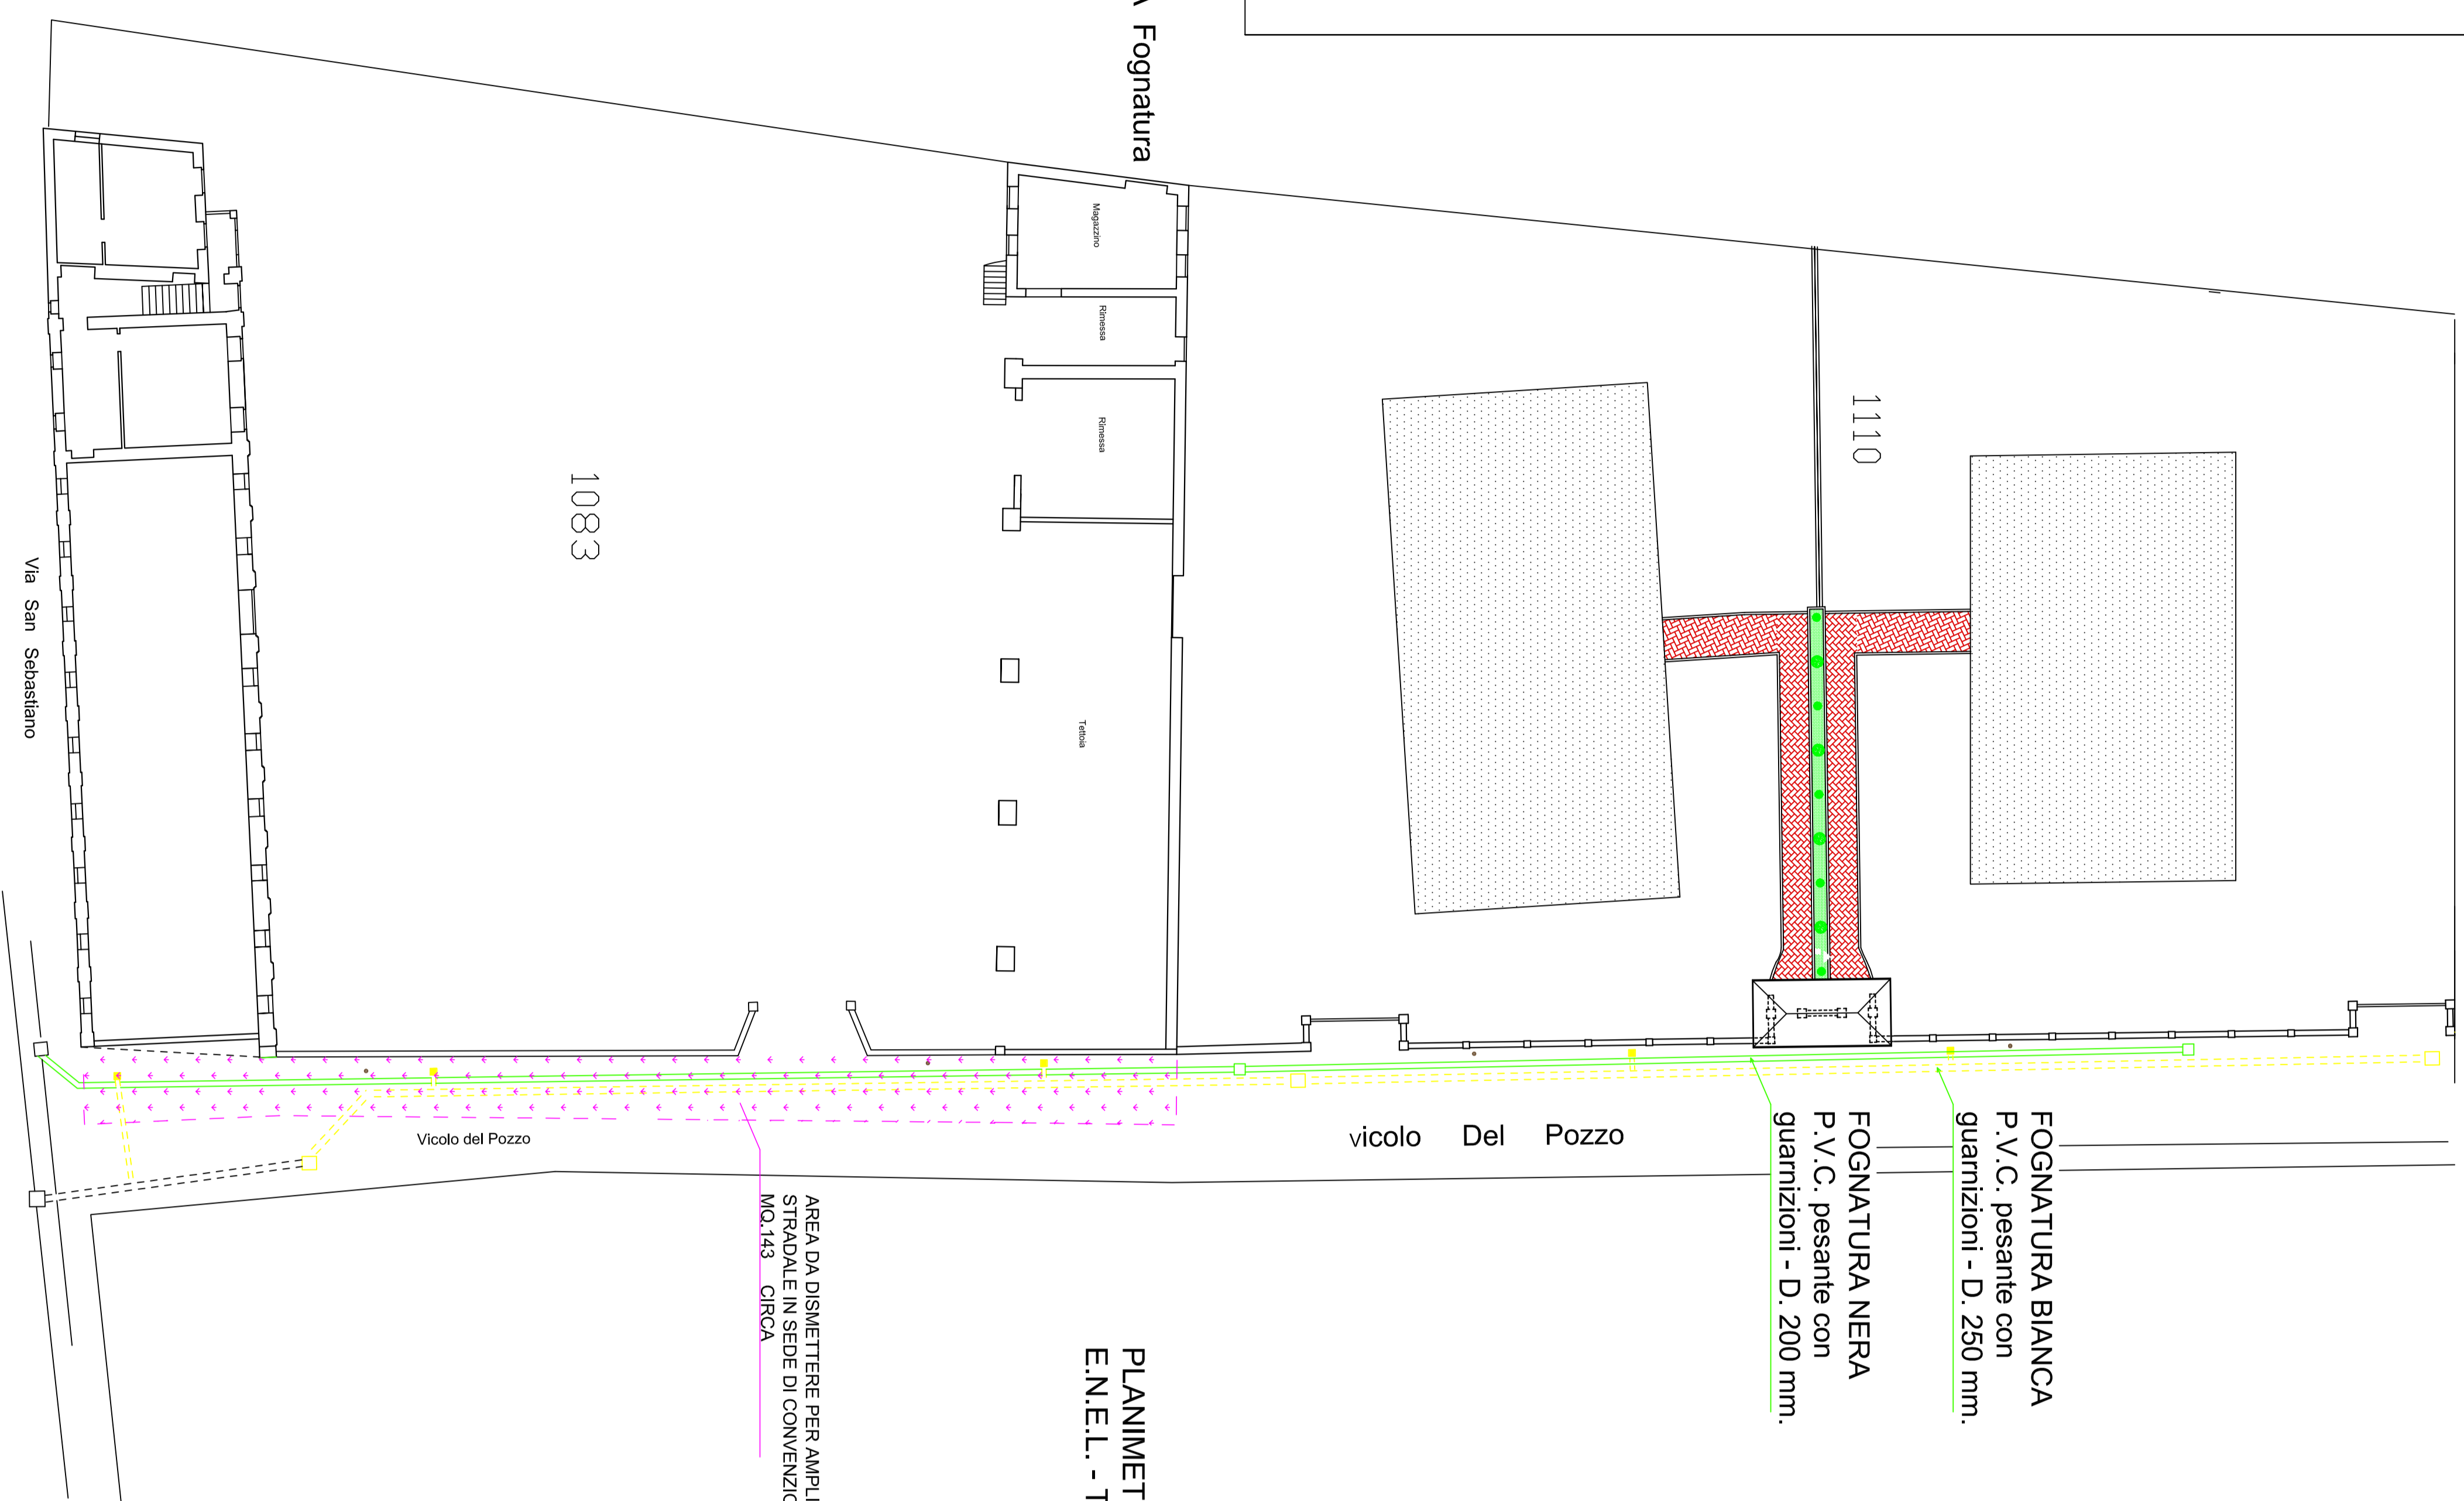

PLANIMETRIA
E.N.E.L. - Telecom

