

PROGETTO

VARIANTE IN CORSO D'OPERA al
PIANO ESECUTIVO CONVENZIONATO
n. 21 in AREA In 6

TAV. 5 - Planimetria urbanizzazioni licenziate

Prop. : **IN.AL.PI S.p.a.**
Via Cuneo n. 38 - 12033 - MORETTA
p./l.v.a. 00513800045

FRANCO Carlo Simone
Reg. Brasse n. 13 - MORETTA

PISANO Antonia
Reg. Brasse n. 13 - MORETTA

- Planimetria scala 1 : 500


Il Progettista

Il Progettista


INVENZIONI Geom. Carlo

PROVANO Ing. Mario

Le Proprietà


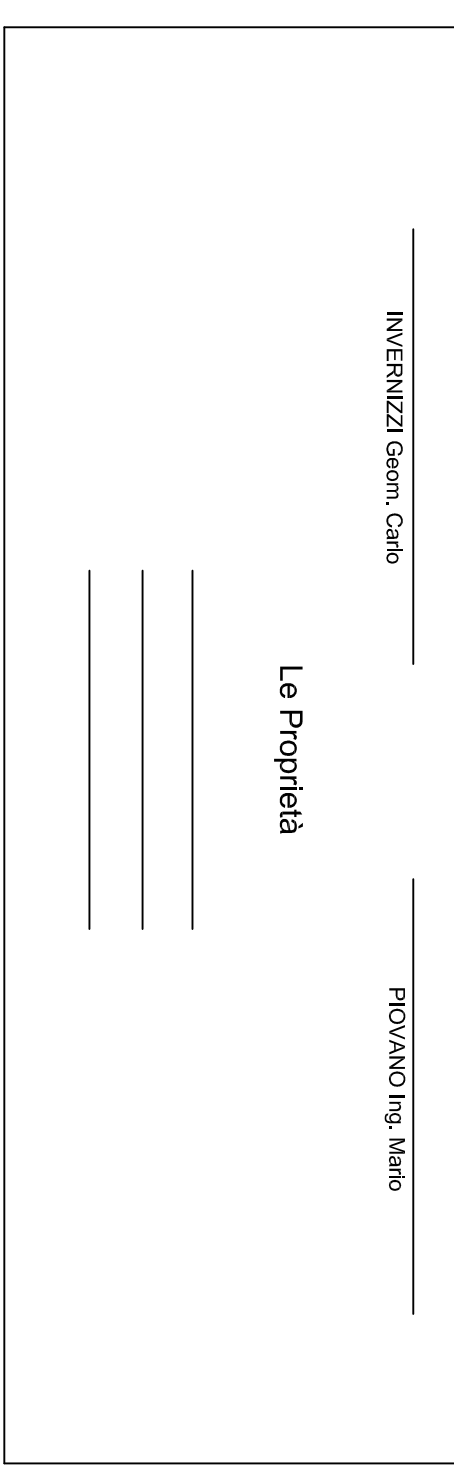


SEZIONE B-B licenziata

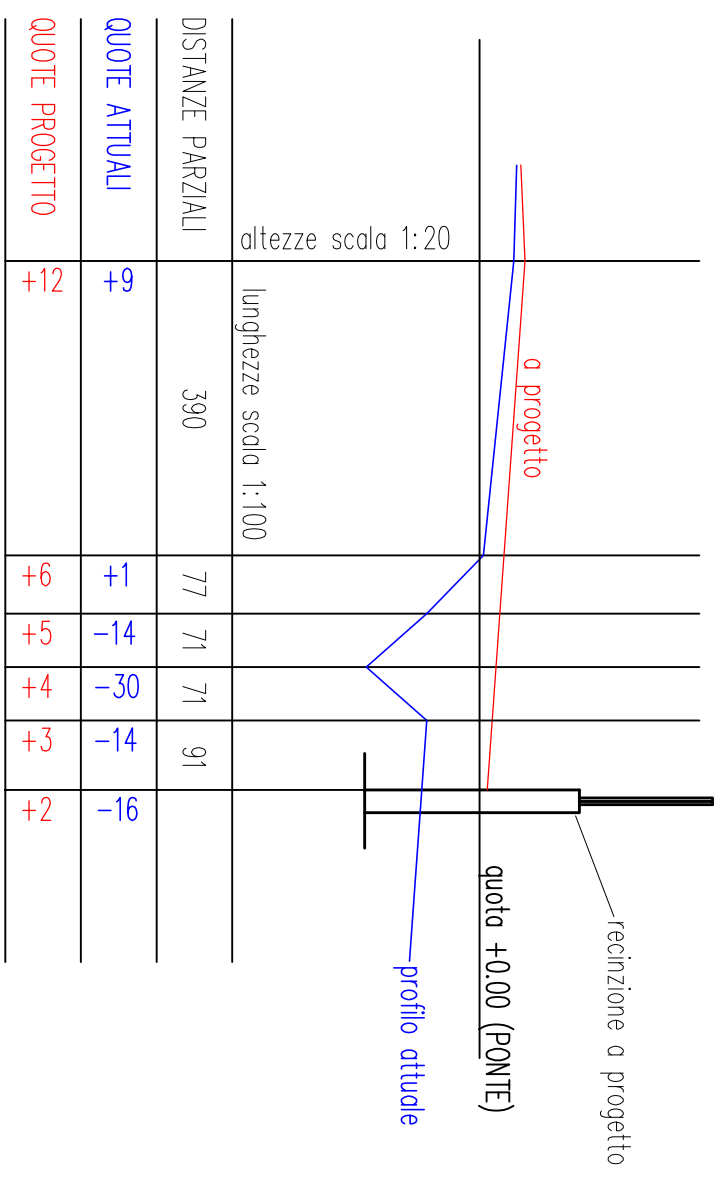


profilo attuale
o progetto

SEZIONE C-C licenziata

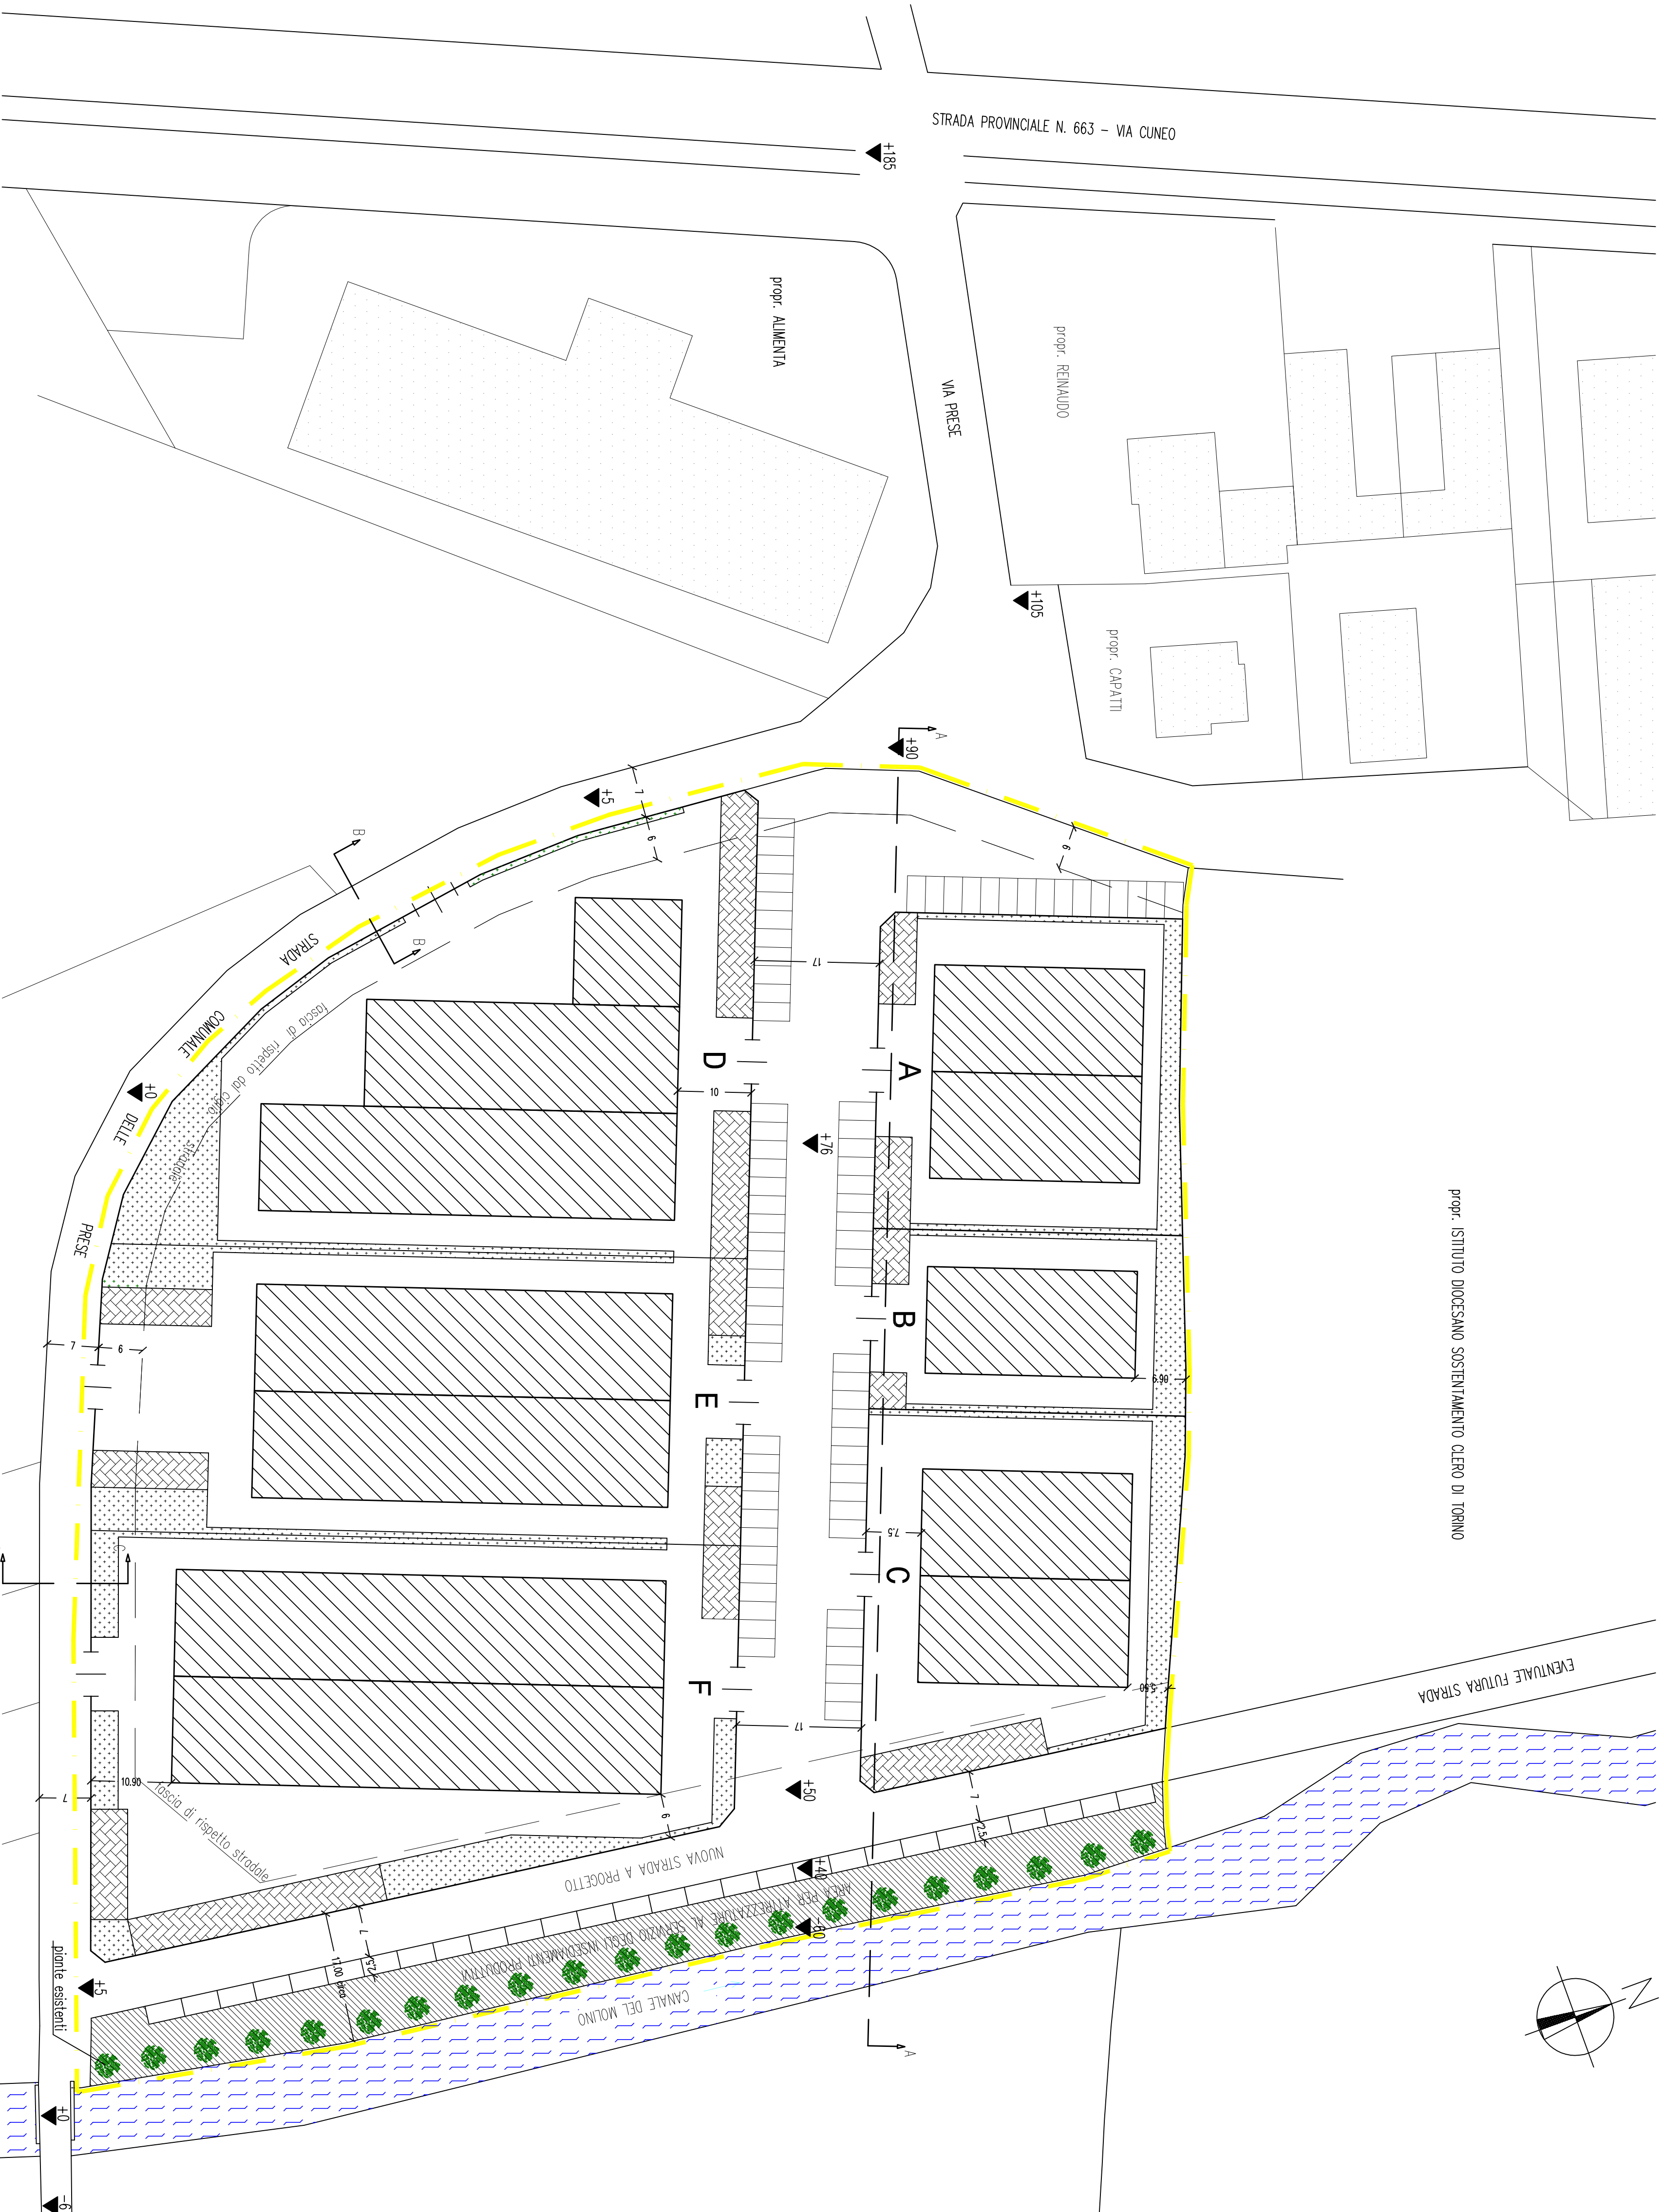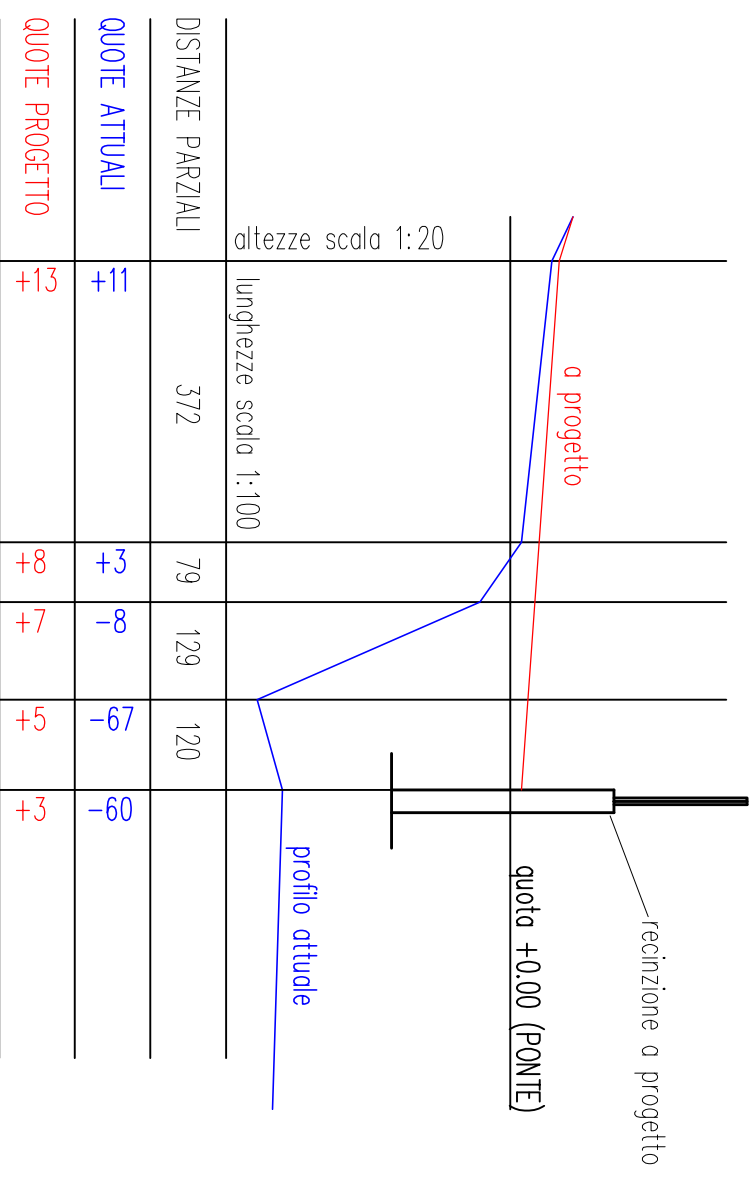

prop. ISTITUTO DIOCESANO SOSTEFAMENTO CLERO DI TORINO

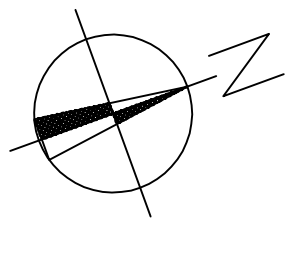

SEZIONE A-A licenziata

