

PROGETTO

VARIANTE IN CORSO D'OPERA al
PIANO ESECUTIVO CONVENZIONATO
n. 21 in AREA In 6

TAV.6/a - Planimetria acque reflue e
rete idrica in variante

Prop. : **IN.AL.PI S.p.a.**
Via Cuneo n. 38 - 12033 - MORETTA
p./i.v.a. 00513800045

FRANCO Carlo Simone
Reg. Brasse n. 13 - MORETTA



PISANO Antonia
Reg. Brasse n. 13 - MORETTA
- Planimetria scala 1 : 500

Il Progettista

Il progettista

INVENZIONI Geom. Carlo
Le Proprietà

PROVANO Ing. Mario
Il progettista

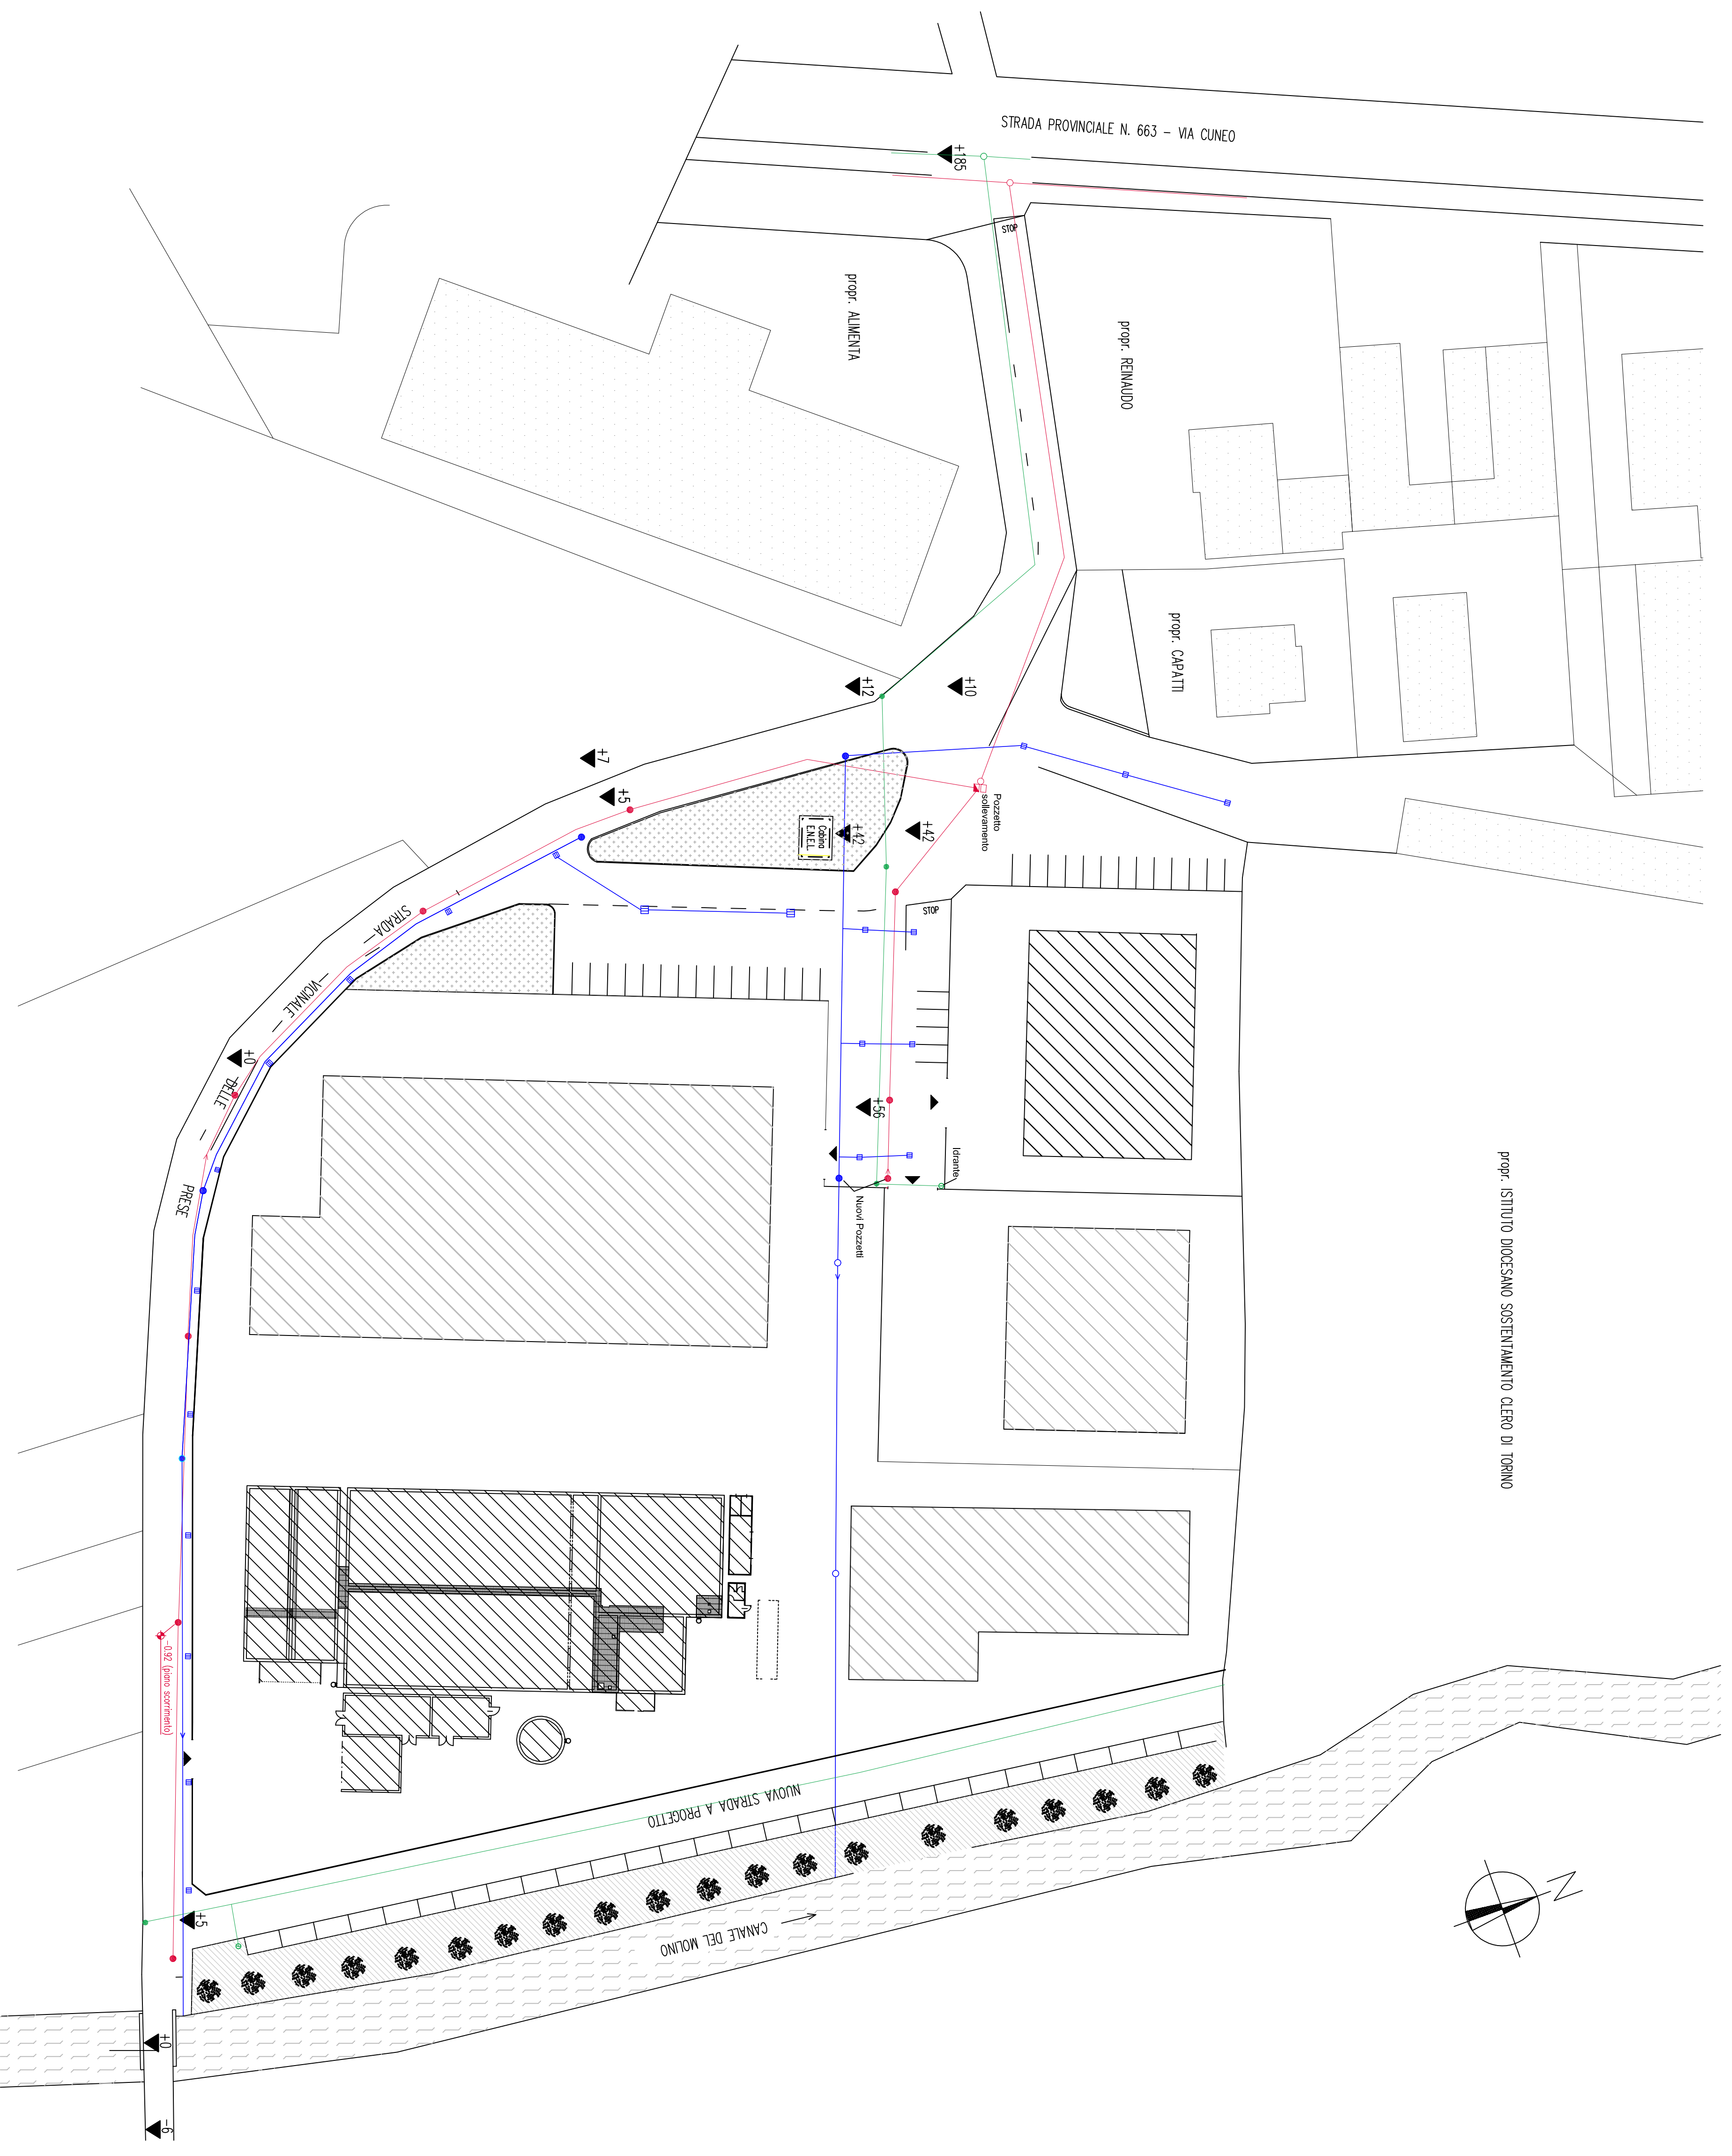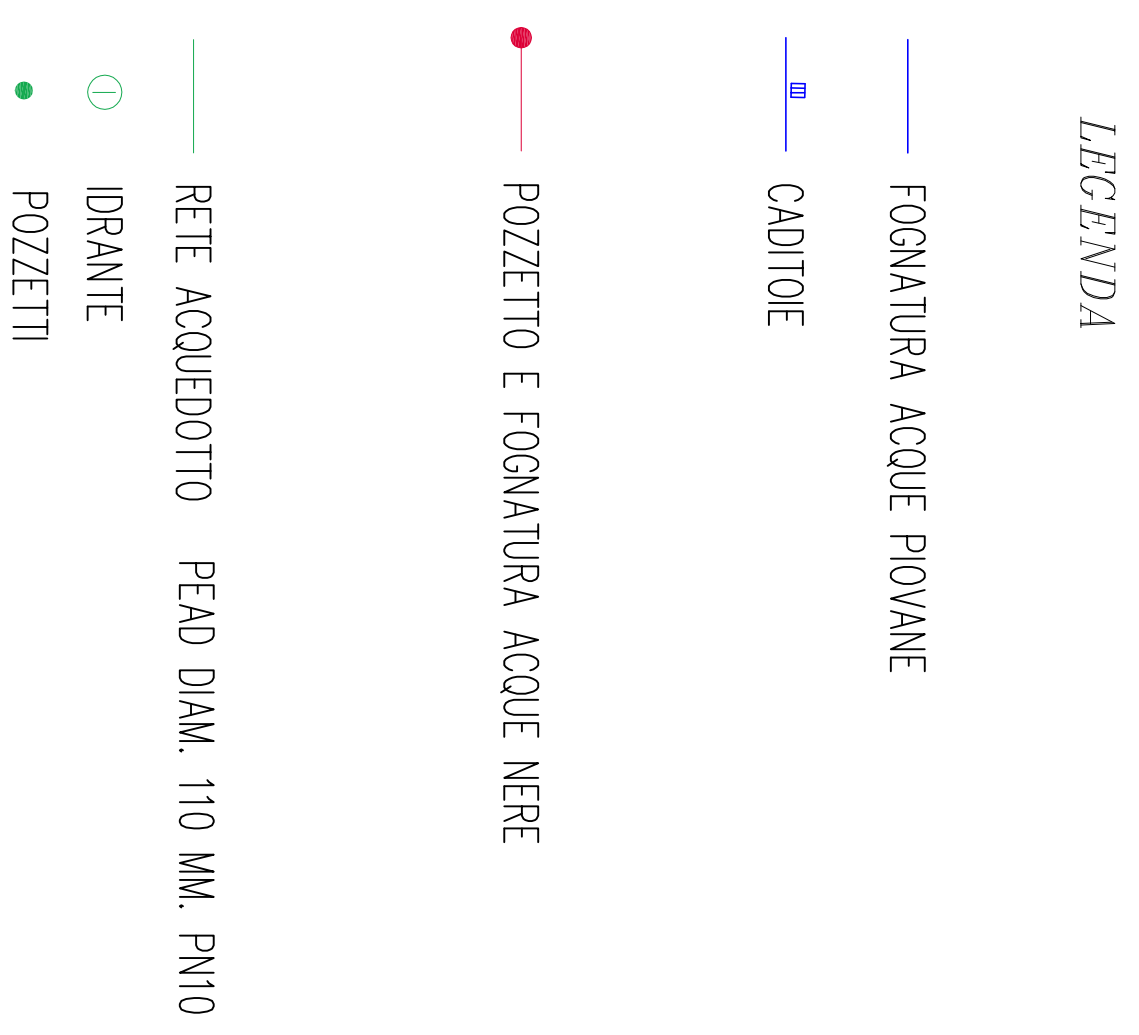

prop. ISTITUTO DIOCESANO SOSTENTAMENTO CLERO DI TORINO